
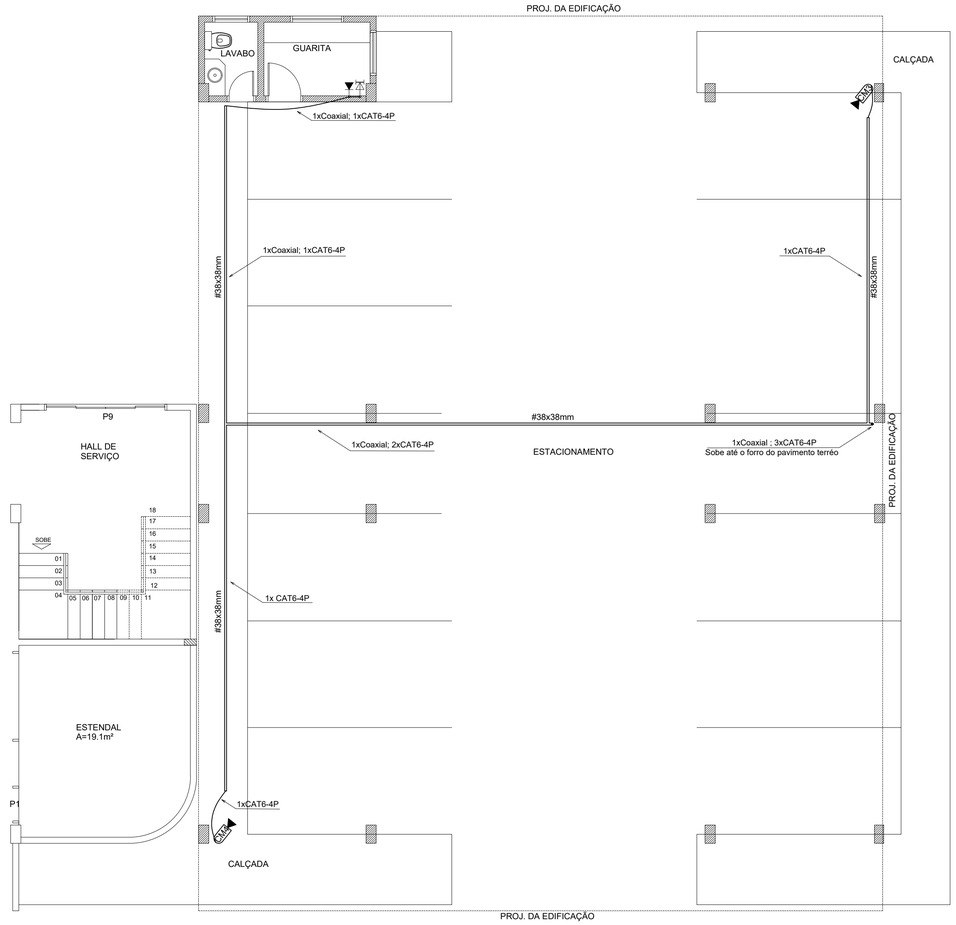


PLANTA BAIXA - PAVIMENTO INFERIOR
ESCALA - 1:75 (CENTÍMETROS)

DETALHE 1

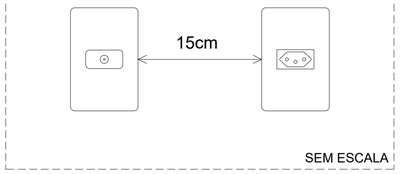

1 cx. 4x2" com 1 tomada para TV coaxial

1 cx. 4x2" com 1 tomada elétrica 2P+T

OBSERVAÇÕES

1 - A tomada elétrica de referência do Detalhe 1 está prevista no projeto elétrico.

2 - Manter uma distância de 15cm entre as tomadas para evitar interferências de sinal.

3 - Utilizar Cabo Coaxial RG-6 (série 06).

4 - Utilizar conector F (RG-6) de compressão nas extremidades dos cabos coaxiais.

5 - Utilizar eletroduto de 25mm embutido na parede (entre a tomada de TV e o forro).

LEGENDA

- Tomada para antena de TV a 1,80m do piso acabado.
- Tomada para rede lógica à 1,80m do piso acabado.
- Cabo coaxial RG-6 sobre o forro de gesso.
- Cabo de rede CAT-6 4P para câmeras de monitoramento.
- Eletrocalha perfurada 38x38mm, instalada sob a laje.
- CM — Câmera de monitoramento dome Intelbras, instalada no forro.

PROJETO DE CIRCUITO FECHADO DE TV

AMPLIAÇÃO DE UM EDIFÍCIO INSTITUCIONAL

PROPRIETÁRIO: CÂMARA MUNICIPAL DE MARABÁ

ENDEREÇO DA OBRA: AV. HILÉIA, S/N, AGRÓPOLIS DO INCRA, AMAPÁ, MARABÁ - PA

PROPRIETÁRIO:
CÂMARA MUNICIPAL DE MARABÁ
CNPJ: 04.302.816/0001-20

AUTOR DO PROJETO:
WALISON RODRIGUES DE OLIVEIRA
ENGENHEIRO CIVIL
CREA: 921208PA

ESCALA: INDICADA	REVISÃO: 02	ÁREA (m²): AMPLIAÇÃO: 1.090,50	PRANCHA: 2/2
DATA: JAN/2024	PAPEL: A1 (841x594mm)		

CONTEÚDO: PLANTA BAIXA DO PAV. INFERIOR (ESTACIONAMENTO) COM O TRAÇADO DO CABO COAXIAL E A LOCAÇÃO DOS PONTOS DE TV E CÂMERAS