

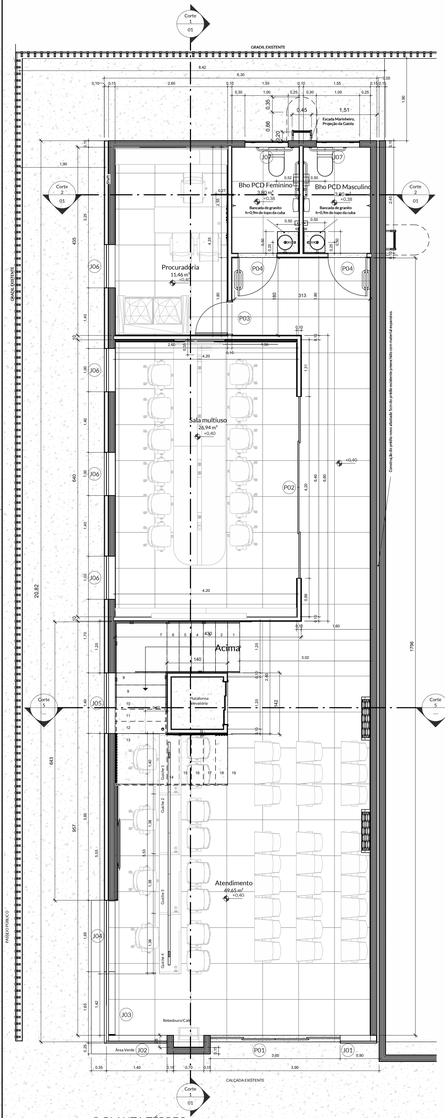



1 | PLANTA TÉRREO
Escala: 1 : 50

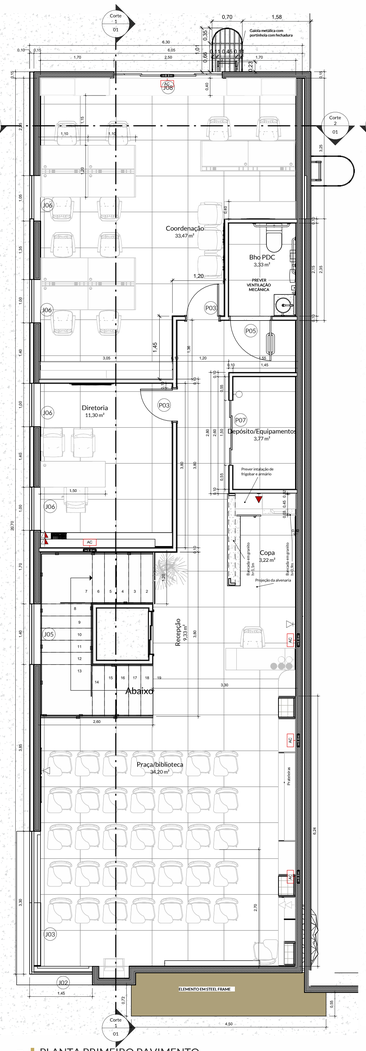


2 | PLANTA PRIMEIRO PAVIMENTO
Escala: 1 : 50

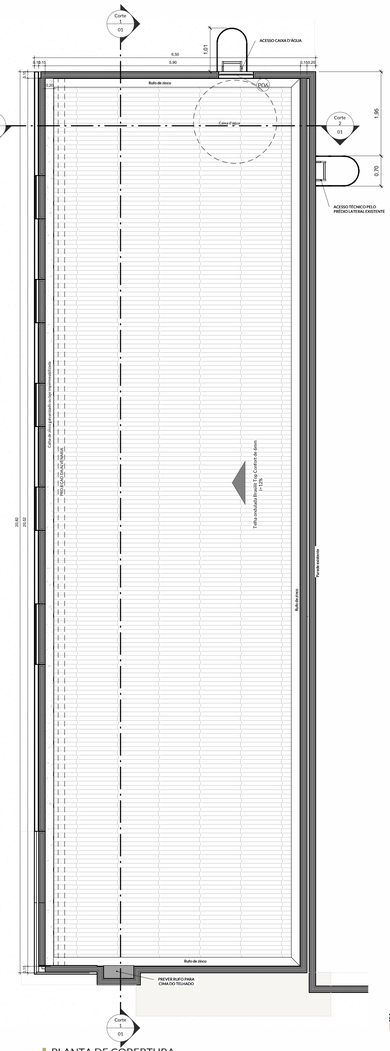


5 | PLANTA DE COBERTURA
Escala: 1 : 50

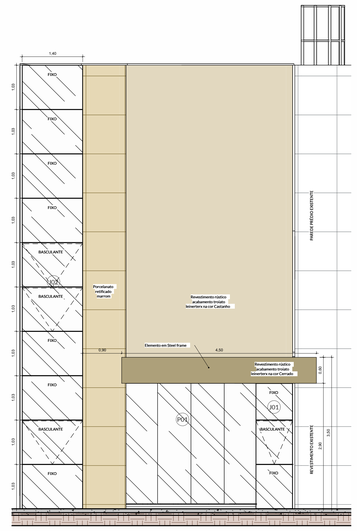


6 | FACHADA 1
Escala: 1 : 50

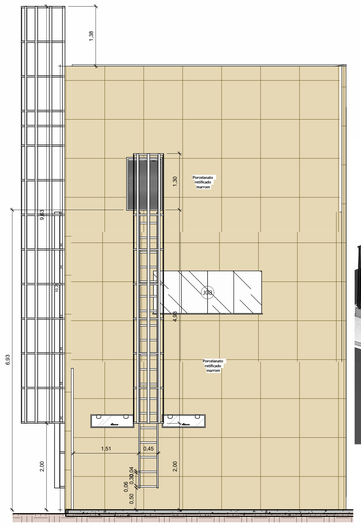

8 | FACHADA 3
Escala: 1 : 50

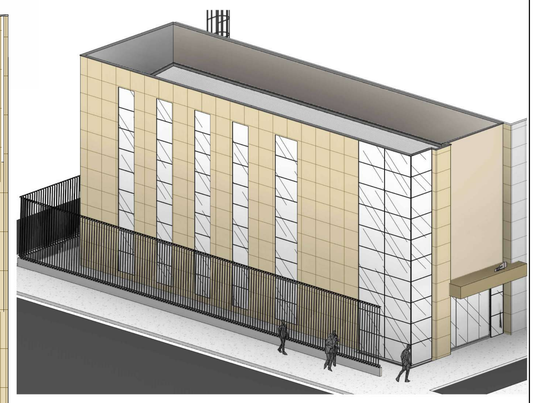


9 | VISTA ISOMÉTRICA

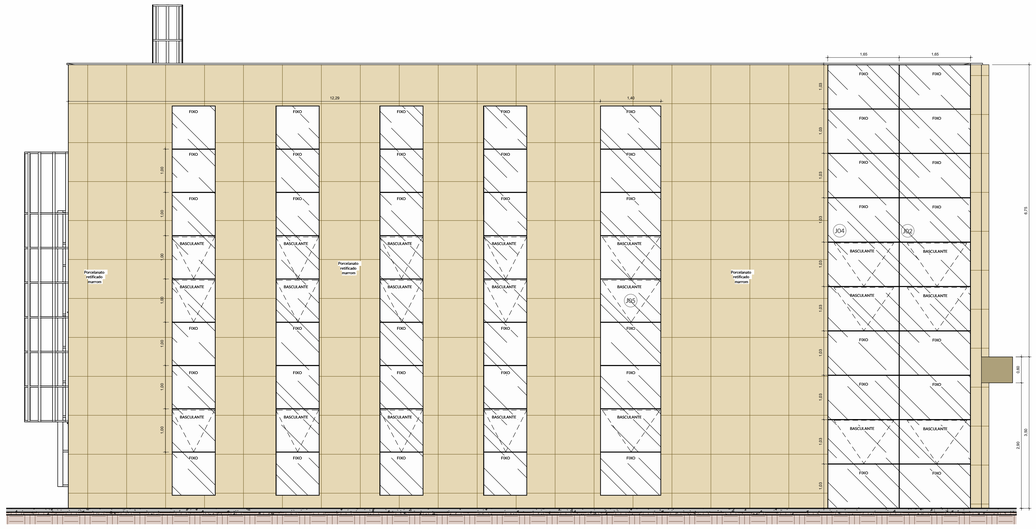


7 | FACHADA 2


10 | PLANTA DE SITUAÇÃO

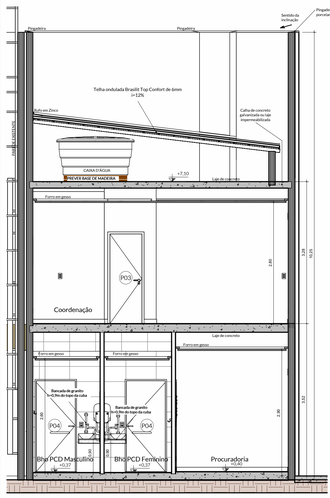

4 | Corte 2
Escala: 1 : 50

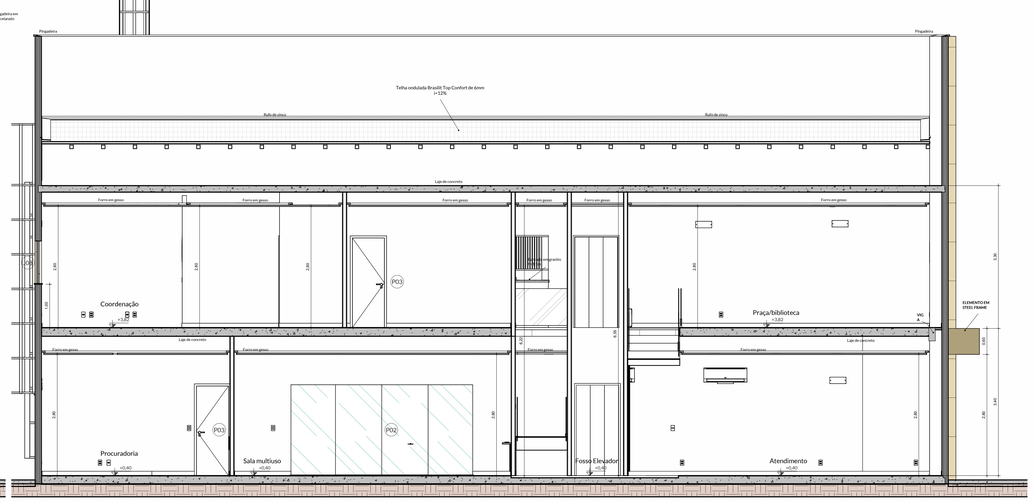

3 | Corte 1
Escala: 1 : 50

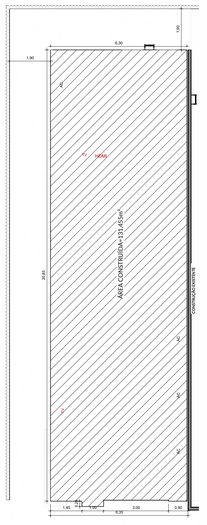

11 | PLANTA DE LOCAÇÃO
Escala: 1 : 100



QUADRO DE ESQUADRIAS - JANELAS					
Ref	Qtd	Largura	Altura	Peitoril	Descrição
J01	1	0,85	2,90	-0,10	2 folhas de 1,025m e 1 de 0,85m (basculante conforme o detalhamento da fachada)
J02	1	1,40	10,25	-0,10	10 folhas de 1,025m (basculante conforme o detalhamento da fachada)
J03	1	1,65	10,25	-0,10	10 folhas de 1,025m (basculante conforme o detalhamento da fachada)
J04	1	1,65	10,25	-0,10	10 folhas de 1,025m (basculante conforme o detalhamento da fachada)
J05	1	1,40	9,00	0,20	9 folhas de 1,00m (basculante conforme o detalhamento da fachada)
J06	4	1,00	9,00	0,20	9 folhas de 1,00m (basculante conforme o detalhamento da fachada)
J07	2	0,50	0,30	1,80	Basculante em vidro temperado 8mm
J08	1	2,50	1,00	1,00	Vidro Temperado 8mm 4 folhas de correr

QUADRO DE ESQUADRIAS - PORTAS				
Ref.	Qtd	Largura	Altura	Descrição
P01	1	3,00	2,80	Vidro temperado 10mm 4 folhas de correr (2 fixas, 2 móveis)
P02	1	4,20	2,10	Vidro temperado 10mm 4 folhas de correr (2 fixas, 2 móveis)
P03	3	0,80	2,10	Madeira 1 folha de giro
P04	2	0,90	2,10	Madeira 1 folha de giro com barra de acessibilidade
P05	1	0,94	2,10	Madeira 1 folha de giro com barra de acessibilidade
P06	1	0,80	1,20	Portinhola metálica 1 folha de giro
P07	1	1,50	2,10	Vidro temperado 10mm 4 folhas de correr (2 fixas, 2 móveis)

TRÍPLICE ENGENHARIA

(94)99171-8713/(91)98331-4056
abitta.arquitetura@gmail.com
@abittaarquitetura

LOCAL: Insira aqui o endereço do projeto

PROPRIETÁRIO: ESTUDO ESCOLA DO LEGISLATIVO — ASSINATURA

AUTOR DO PROJETO: JOCIVALDO LOURENÇO SANTOS CASTRO
CAU: A 112388-2 — ASSINATURA

CONTEÚDO: PLANTA TÉRREO, PLANTA PRIMEIRO PAVIENTO, PLANTA DE COBERTURA, CORTES 1 E 2, PLANTA DE SITUAÇÃO, PLANTA DE LOCAÇÃO TÉRREO, PLANTA DE LOCAÇÃO PRIMEIRO PAVIMENTO, FACHADA 1, 2 E 3. — DATA: 03/04/2023

ESCALA: Como indicado

PARTICIPAÇÃO:

ÁREA DO TERRENO	ÁREA À CONSTRUIR	C.A.	T.O.	TAXA DE PERMEABILIDADE
	262,868m²			

RESPONSÁVEL TÉCNICO: Elaborador / Autor

REVISÃO — DATA: 03/04/2023

PREFEITURA

- Qualquer divergencia entre projetos comunicar os arquitetos.
- Direitos autorais reservados conforme Lei 6194/66 e 5988/73
- Alterações somente com autorização dos arquitetos.


PRANCHA: 01 /01

Conferir medidas na obra antes da execução dos projetos, bem como pontos elétricos, hidráulicos e equipamentos eletrônicos existentes | Os arquitetos não se responsabilizam por danos causados por fornecedores.


A0 - 841x1189mm


BALIZADOR DE PISO
Forro em gesso h=2,80m
Prever tubulação na parede para hdmi, ligando tv/projetor/mesa para computadores
Ponto de tomada no forro para projetor
Prever conexão do hdmi, ligando projetor e mesa para computadores
Circuito simples sobe na escada
PREVER ALIMENTAÇÃO DA PLATAFORMA
Ponto elétrico para distribuição nas mesas de atendimento
Tomada para luminária de emergência
Forro em gesso h=2,60m
Circuito para luminária de emergência
Circuito para luminária de emergência
Circuito para luminária de emergência
Circuito para luminária de emergência
Circuito para luminária de emergência
Tomada para luminária de emergência
Circuito para luminária de emergência
Circuito para luminária de emergência
Tomada para luminária de emergência
Tomada para luminária de emergência
Tomada

Ambiente: LAYOUT TÉRREO E SUPERIOR

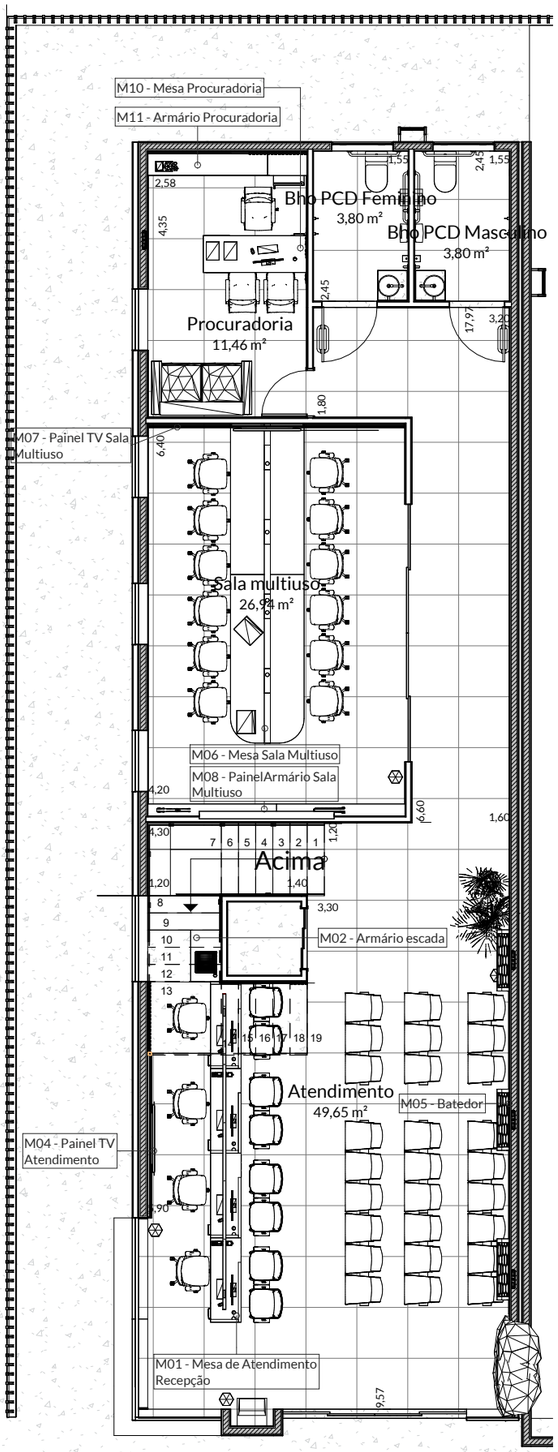

1 | LAYOUT TÉRREO

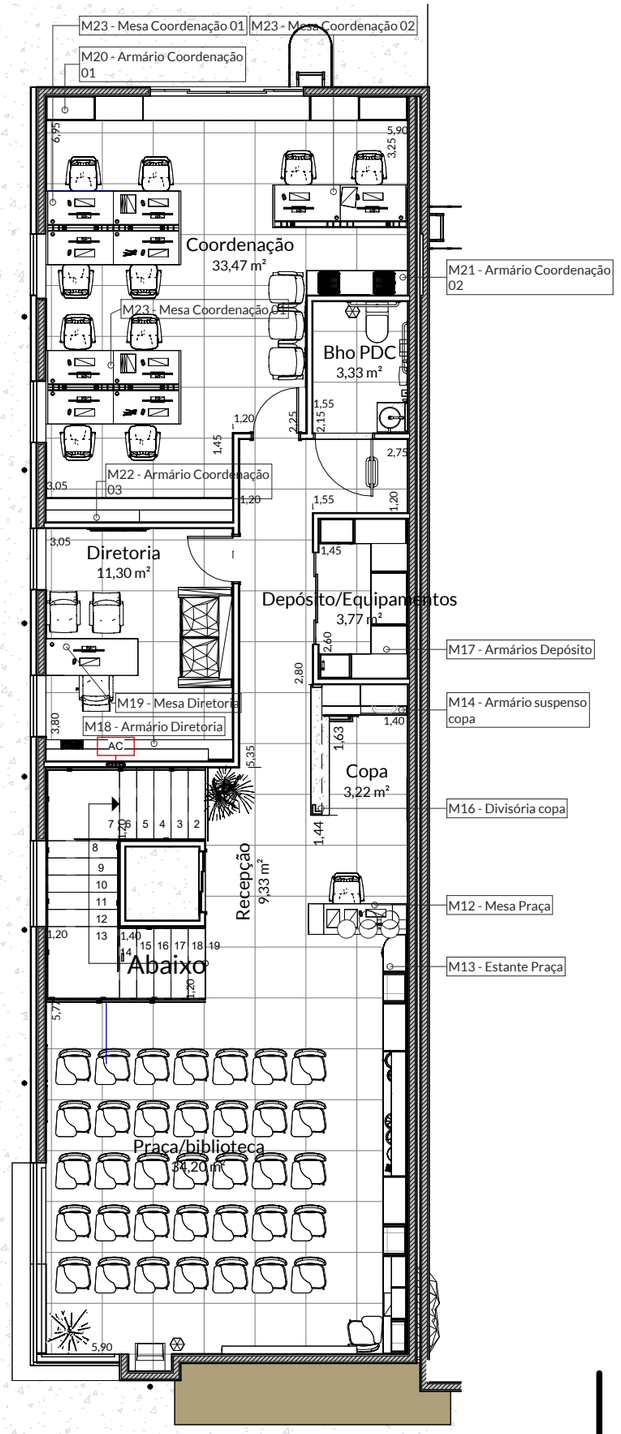

3 | LAYOUT PRIMEIRO PAVIMENTO

Direitos autorais reservados conforme Lei 6194/66 e 5988/73

TRÍPLICE ENGENHARIA


Cliente:	Local:	Data:	Escala:
ESTUDO ESCOLA DO LEGISLATIVO	Insira aqui o endereço do projeto	03/04/2023	1 : 100


Conferir medidas na obra antes da execução dos projetos, bem como pontos elétricos, hidráulicos e equipamentos eletrônicos existentes. Os arquitetos não se responsabilizam por danos causados por fornecedores.


Alterações somente com autorização dos arquitetos. Qualquer divergencia entre projetos comunicar os arquitetos.


A3 - 297x420mm

Ambiente: Atendimento - Planta

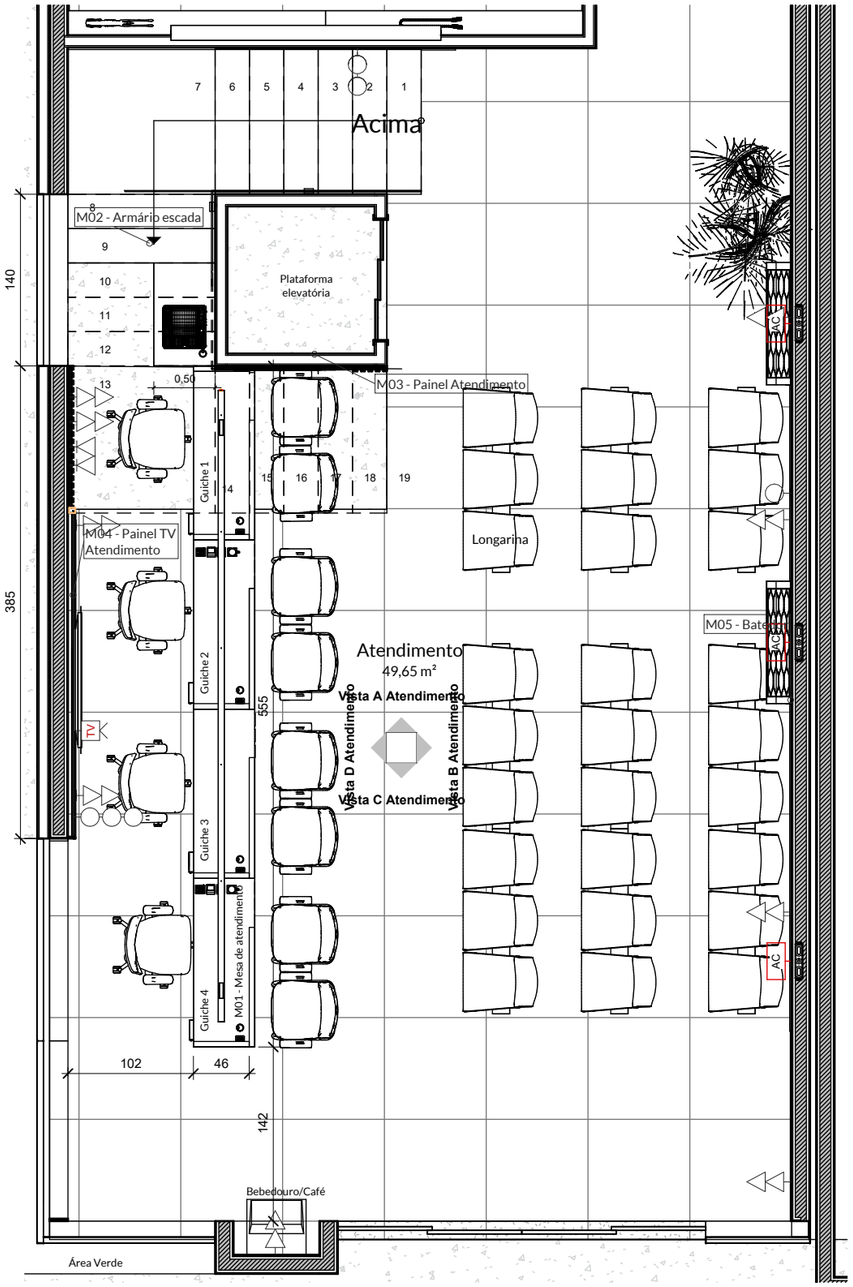


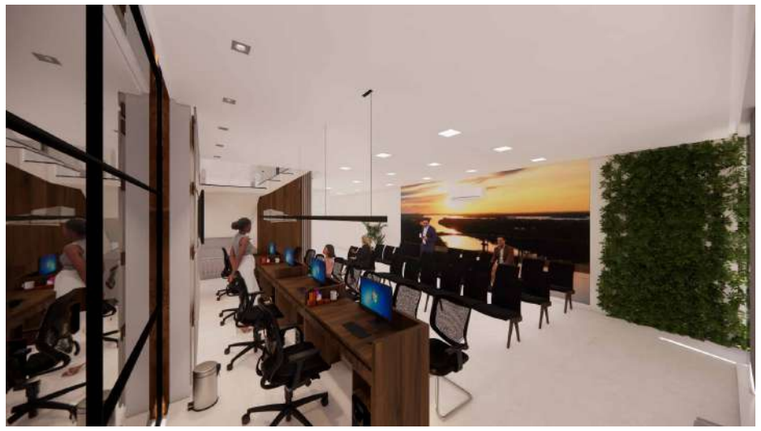

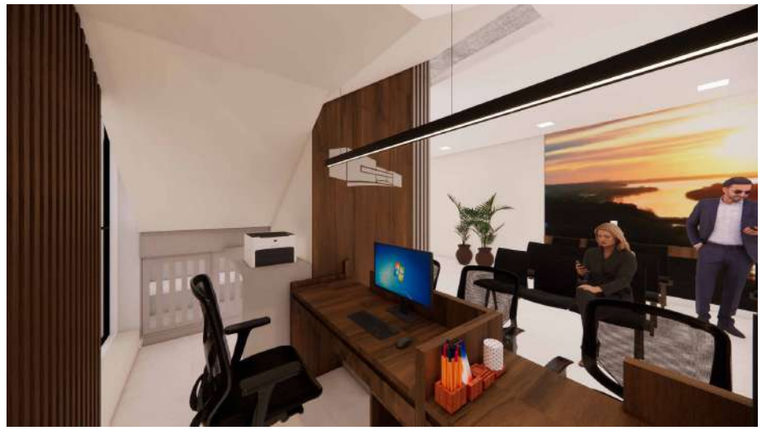

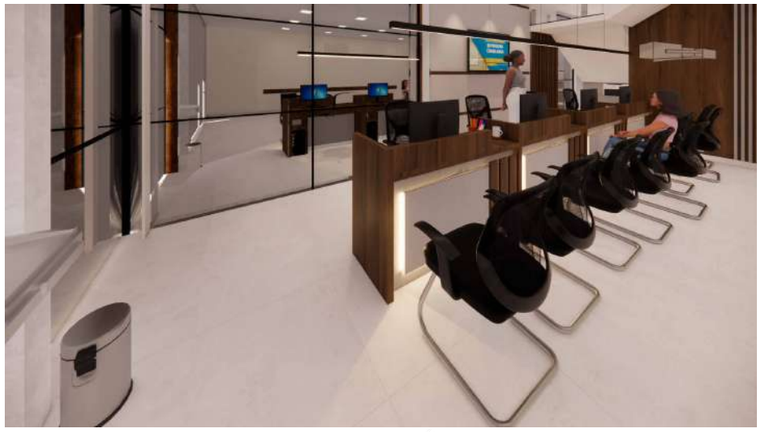


Padrões em MDF

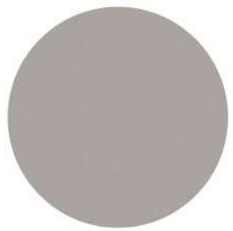

Cinza Urban
Colors - Guararapes



Cacau
Berneck

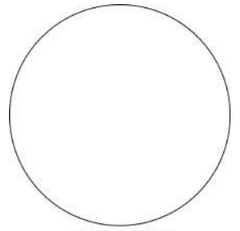

Branco TX

1 PLANTA ATENDIMENTO
Escala: 1 : 50

TRÍPLICE ENGENHARIA

Cliente:	Local:	Data:	Escala:
ESTUDO ESCOLA DO LEGISLATIVO	Insira aqui o endereço do projeto	03/04/2023	1 : 50

Conferir medidas na obra antes da execução dos projetos, bem como pontos elétricos, hidráulicos e equipamentos eletrônicos existentes. Os arquitetos não se responsabilizam por danos causados por fornecedores.


Alterações somente com autorização dos arquitetos. Qualquer divergencia entre projetos comunicar os arquitetos.

Direitos autorais reservados conforme Lei 6194/66 e 5988/73

A3 - 297x420mm

PROJETO PROTEGIDO PELA LEI DOS DIREITOS AUTORAIS 9610/98 E NÃO PODE SER EXECUTADO OU ALTERADO SEM A EXPRESSA AUTORIZAÇÃO DO AUTOR.

Ambiente: Atendimento - Vista A

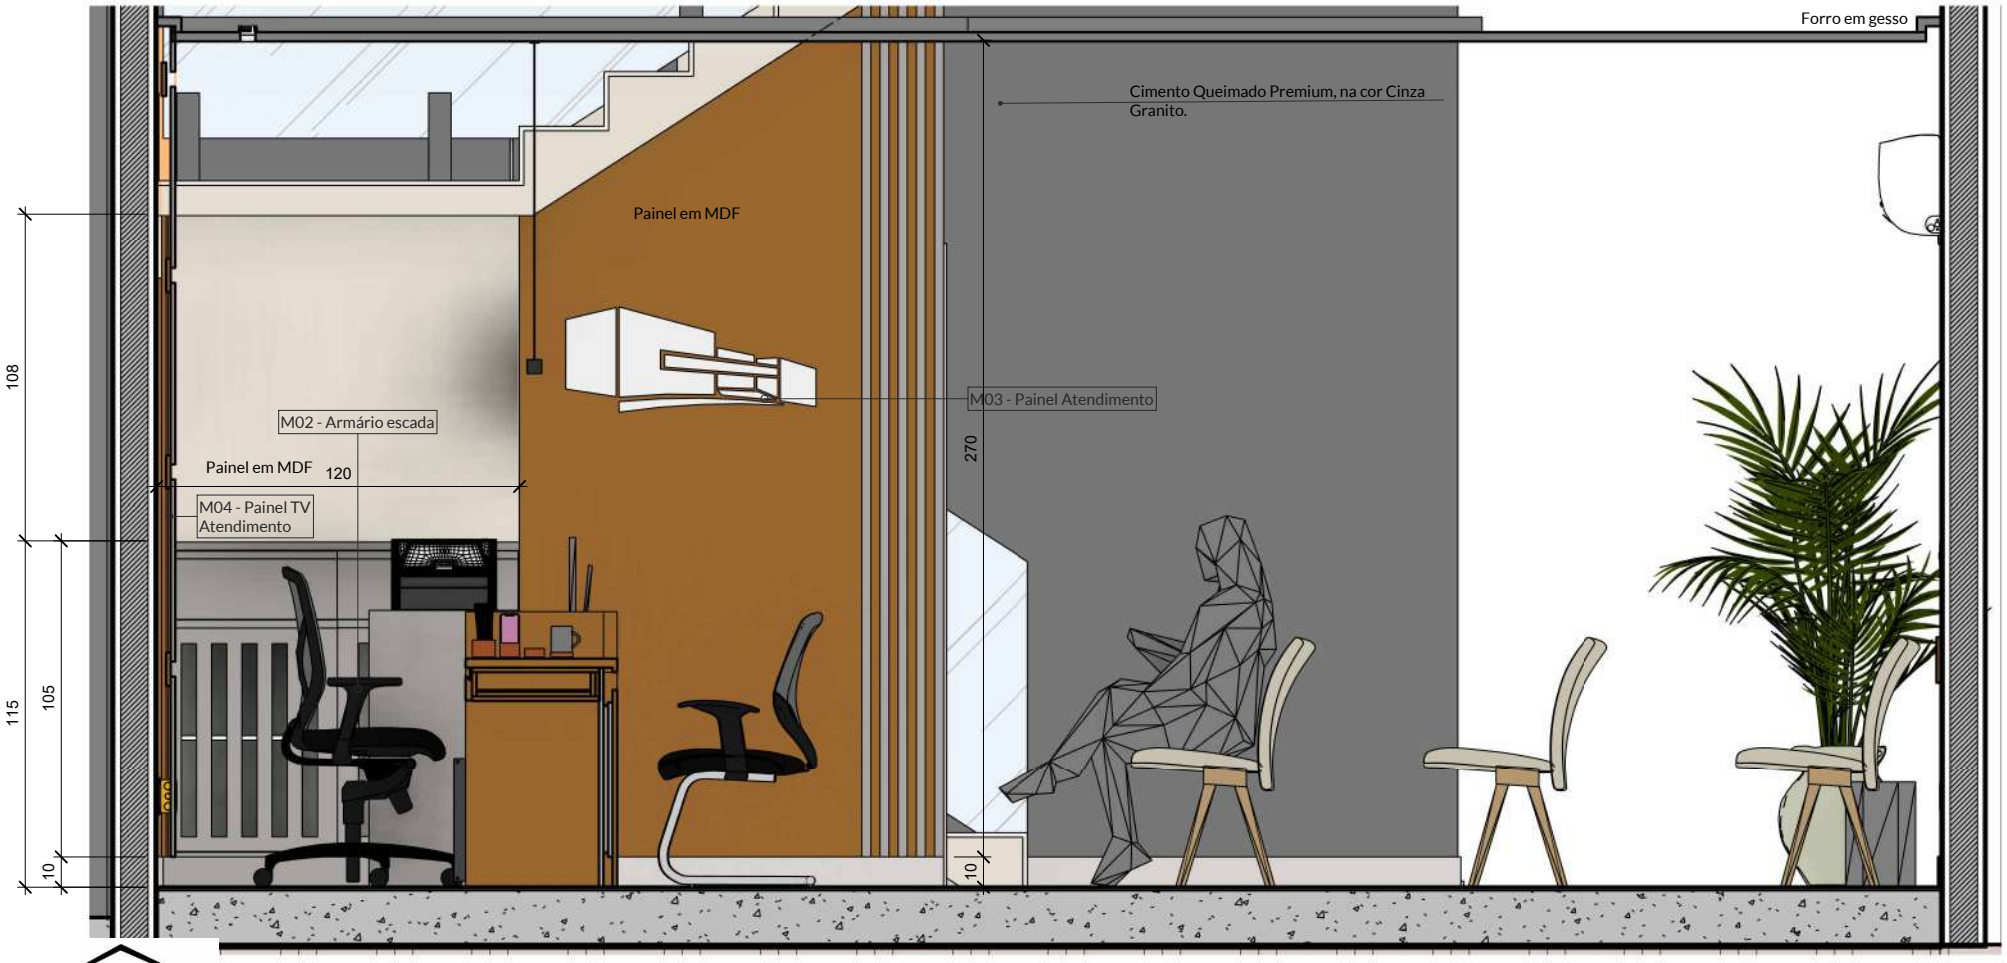

1 Vista A Atendimento

Escala: 1 : 25

TRÍPLICE ENGENHARIA

Cliente:	Local:	Conteúdo:	Data:	Escala:
ESTUDO ESCOLA DO LEGISLATIVO	Insira aqui o endereço do projeto	Atendimento - Vista A	03/04/2023	1 : 25


tripliceengenharia.mba@gmail.com lourencocastro.arq@gmail.com

Cotas em Centímetros

Conferir medidas na obra antes da execução dos projetos, bem como pontos elétricos, hidráulicos e equipamentos eletrônicos existentes

A4 - 297x210mm

Ambiente: Atendimento - Vista B

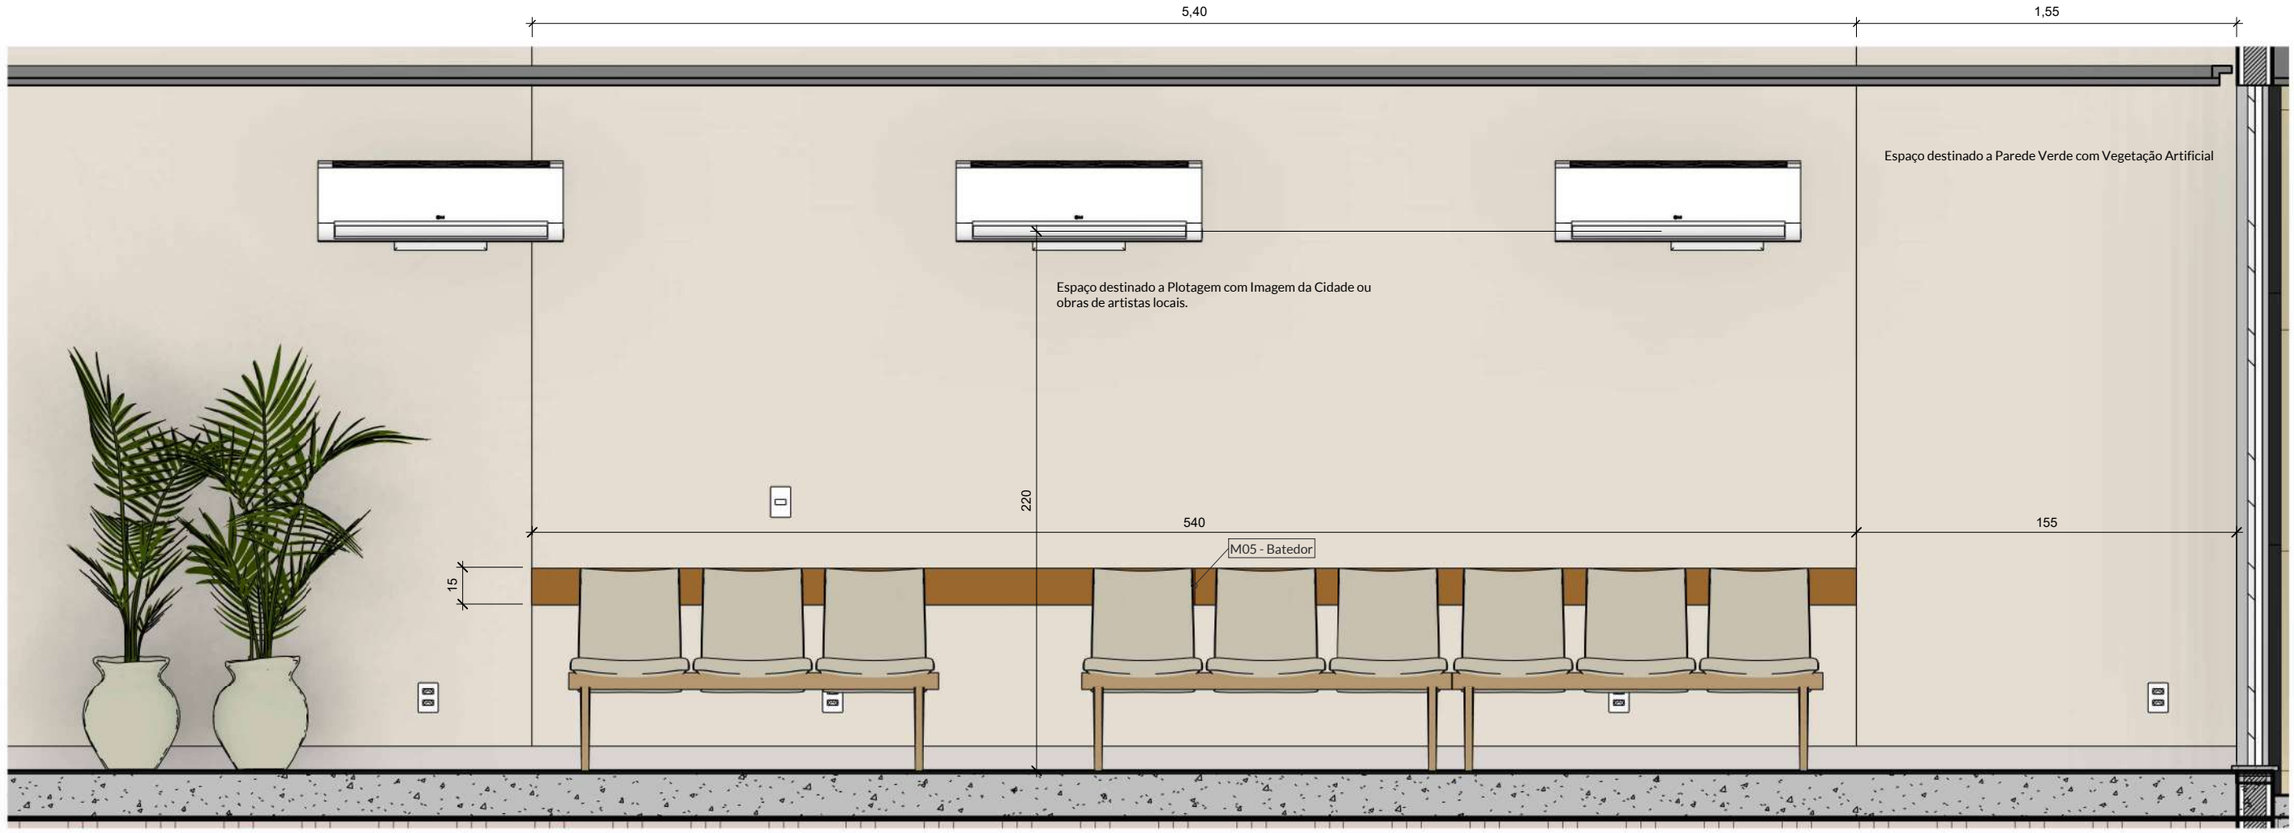

1 Vista B Atendimento

Escala: 1 : 25

Direitos autorais reservados conforme Lei 6194/66 e 5988/73

TRÍPLICE ENGENHARIA

Cliente:	Local:	Data:	Escala:
ESTUDO ESCOLA DO LEGISLATIVO	Insira aqui o endereço do projeto	03/04/2023	1 : 25

Conferir medidas na obra antes da execução dos projetos, bem como pontos elétricos, hidráulicos e equipamentos eletrônicos existentes. Os arquitetos não se responsabilizam por danos causados por fornecedores.

Alterações somente com autorização dos arquitetos. Qualquer divergencia entre projetos comunicar os arquitetos.

A3 - 297x420mm

PROJETO PROTEGIDO PELA LEI DOS DIREITOS AUTORAIS 9610/98 E NÃO PODE SER EXECUTADO OU ALTERADO SEM A EXPRESSA AUTORIZAÇÃO DO AUTOR.

Ambiente: Atendimento - Vista C



1 Vista C Atendimento
Escala: 1 : 25

TRÍPLICE ENGENHARIA

Cliente:	Local:	Conteúdo:	Data:	Escala:
ESTUDO ESCOLA DO LEGISLATIVO	Insira aqui o endereço do projeto	Atendimento - Vista C	03/04/2023	1 : 25


tripliceengenharia.mba@gmail.com lourencocastro.arq@gmail.com

Cotas em Centímetros

Conferir medidas na obra antes da execução dos projetos, bem como pontos elétricos, hidráulicos e equipamentos eletrônicos existentes

A4 - 297x210mm

Ambiente: Atendimento - Vista D

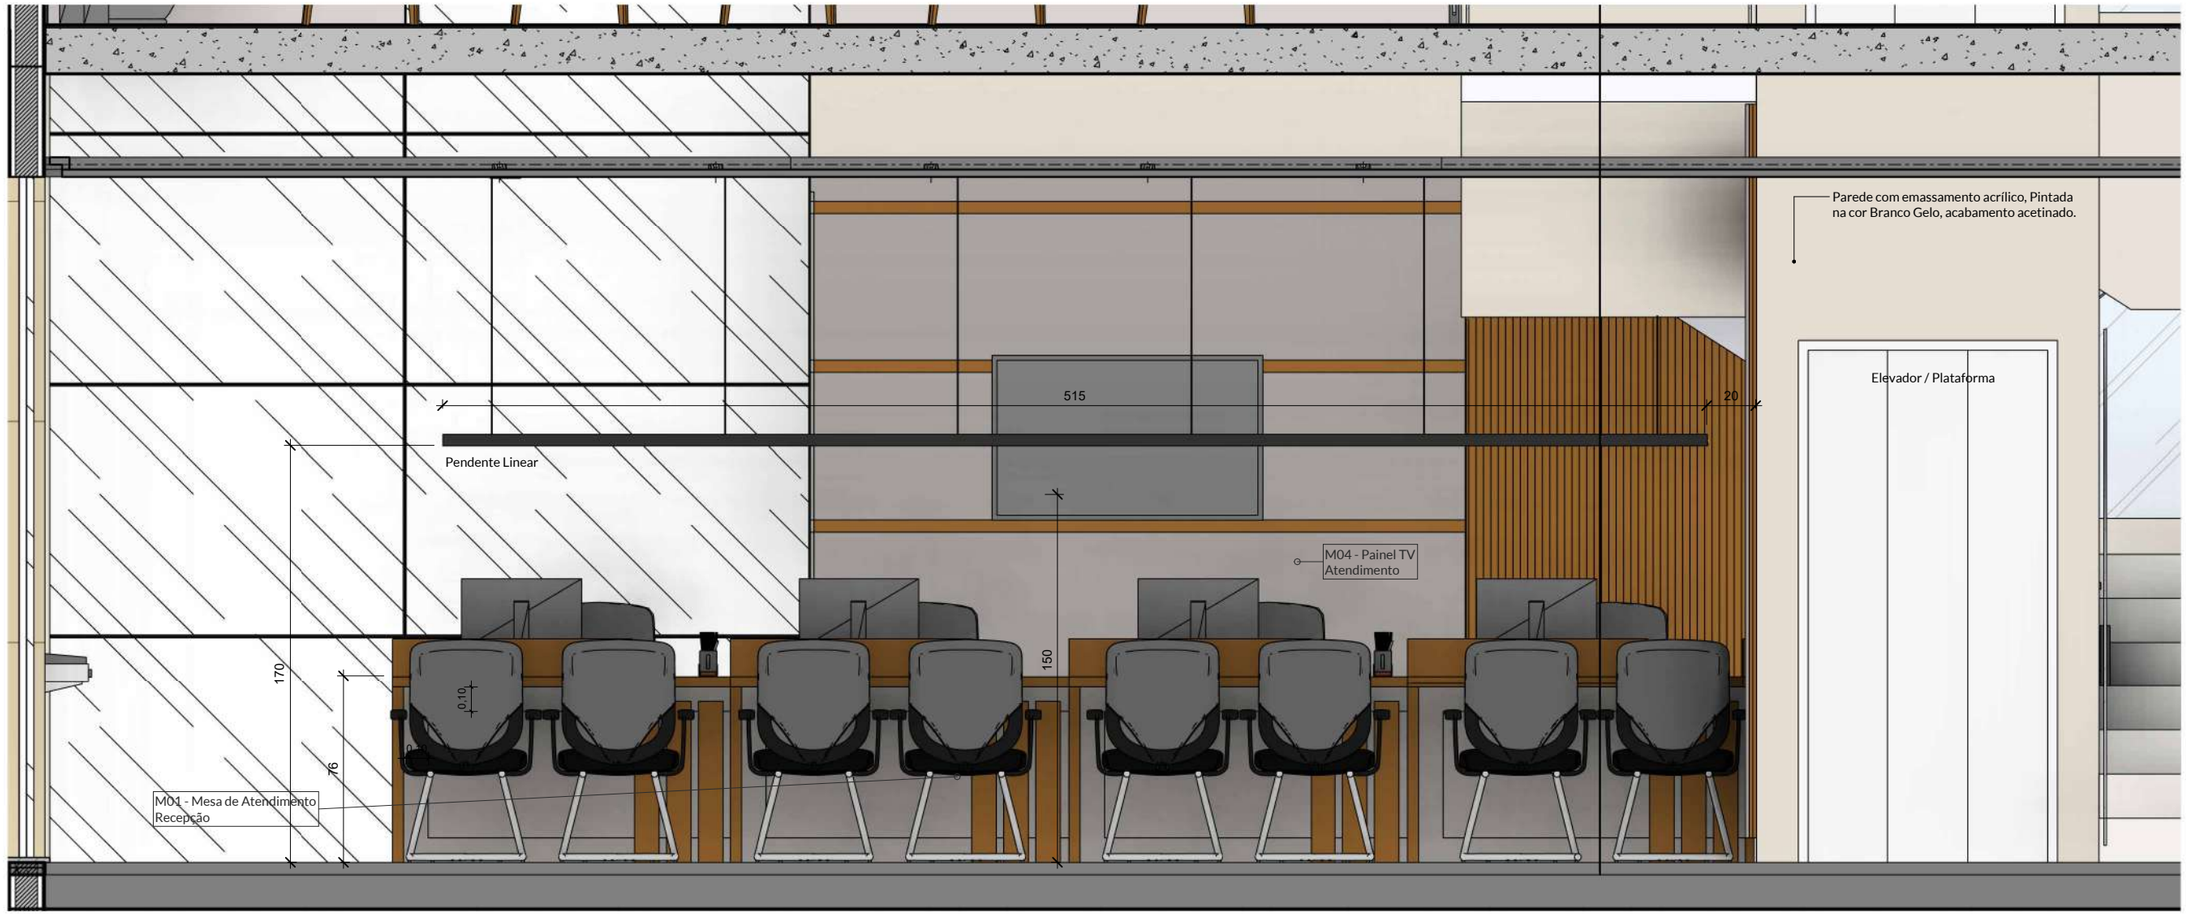

1 Vista D Atendimento
Escala: 1 : 25

Direitos autorais reservados conforme Lei 6194/66 e 5988/73

TRÍPLICE ENGENHARIA


Cliente:	Local:	Data:	Escala:
ESTUDO ESCOLA DO LEGISLATIVO	Insira aqui o endereço do projeto	03/04/2023	1 : 25

Conferir medidas na obra antes da execução dos projetos, bem como pontos elétricos, hidráulicos e equipamentos eletrônicos existentes. Os arquitetos não se responsabilizam por danos causados por fornecedores.

Alterações somente com autorização dos arquitetos. Qualquer divergencia entre projetos comunicar os arquitetos.

A3 - 297x420mm


Ambiente: Atendimento - Mesa

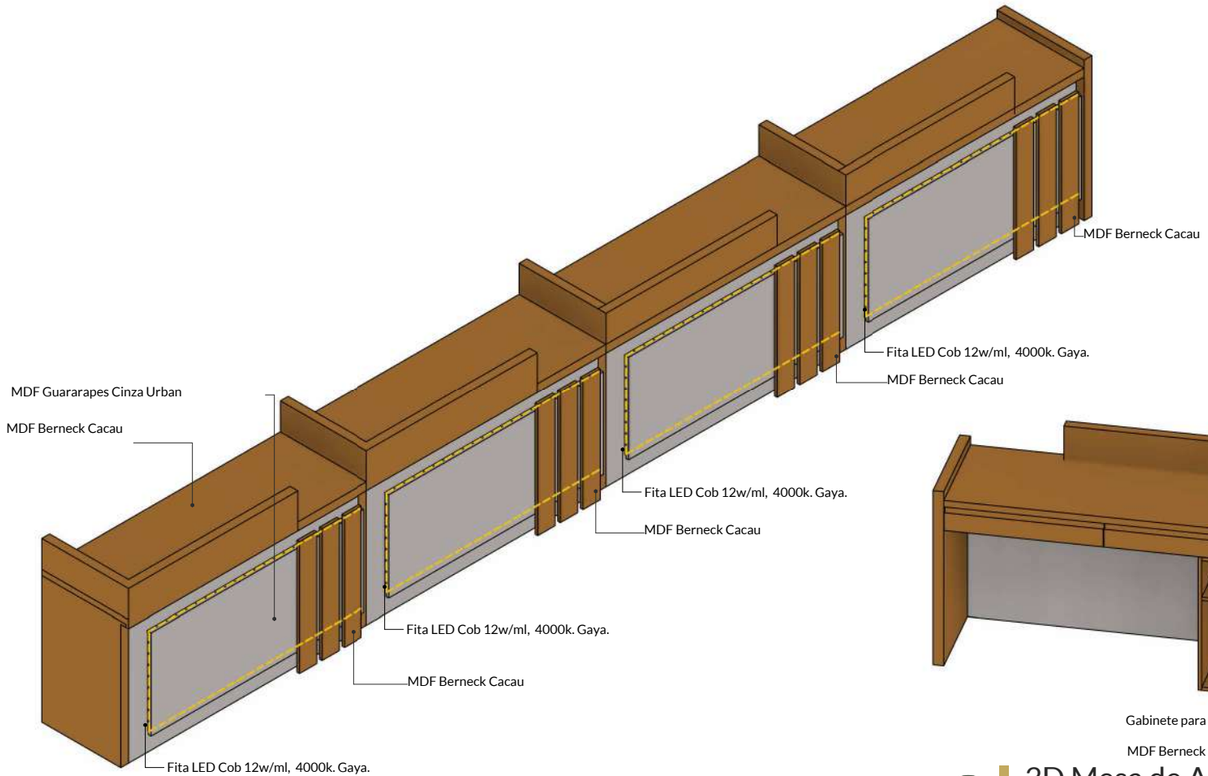


1 | 3D Mesa de atendimento 01
M01 - Mesa de Atendimento Recepção




2 | 3D Mesa de Atendimento 02

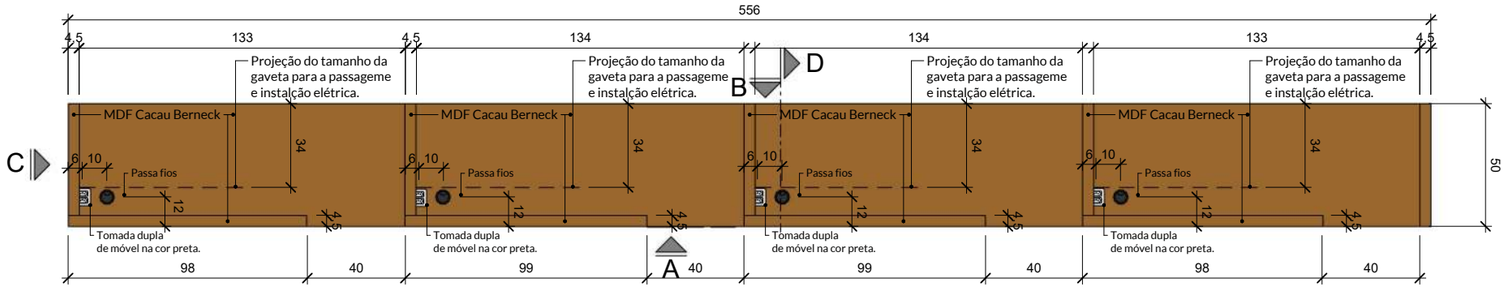

3 | Escala: 1 : 25 Planta

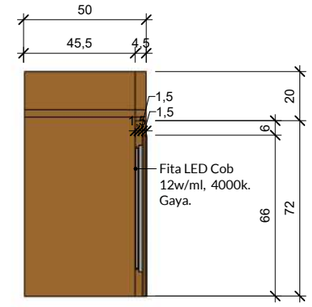

5 | C - Elevação Lateral
Escala: 1 : 25

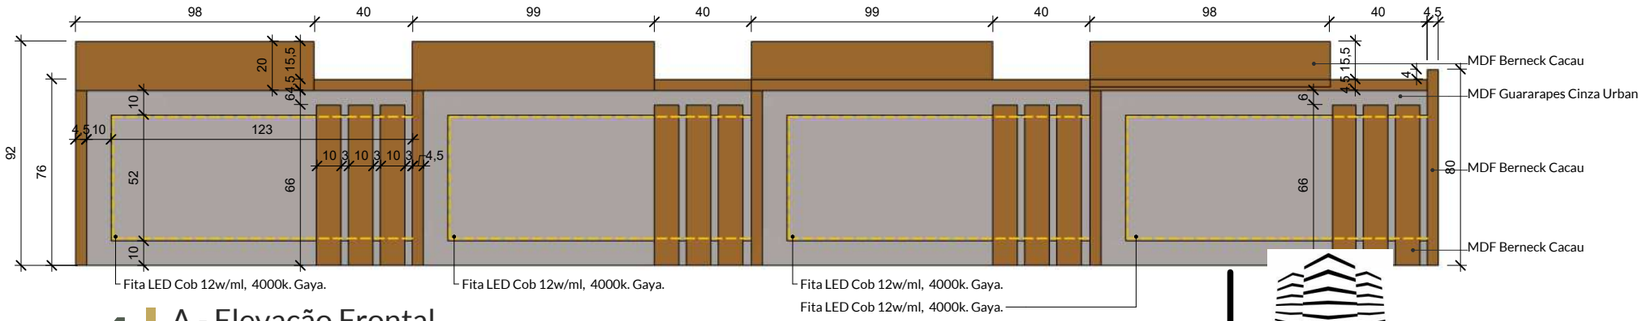

4 | A - Elevação Frontal
Escala: 1 : 25

TRÍPLICE ENGENHARIA

Cliente:	Local:	Data:	Escala:
ESTUDO ESCOLA DO LEGISLATIVO	Insira aqui o endereço do projeto	03/04/2023	1 : 25

Conferir medidas na obra antes da execução dos projetos, bem como pontos elétricos, hidráulicos e equipamentos eletrônicos existentes. Os arquitetos não se responsabilizam por danos causados por fornecedores.


Alterações somente com autorização dos arquitetos. Qualquer divergencia entre projetos comunicar os arquitetos.

09/48


Direitos autorais reservados conforme Lei 6194/66 e 5988/73

A3 - 297x420mm


Ambiente: Atendimento - Mesa

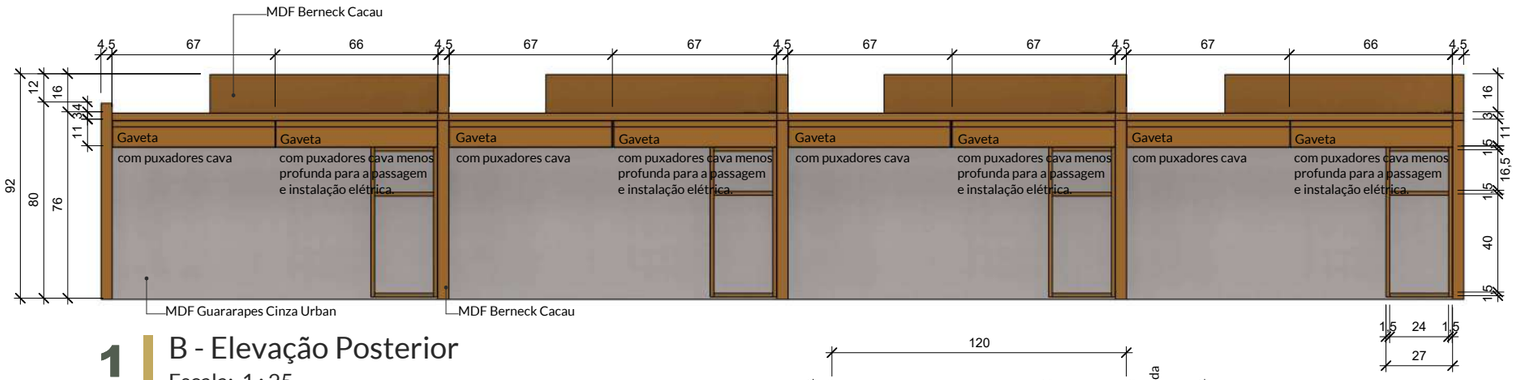


1 B - Elevação Posterior
Escala: 1 : 25

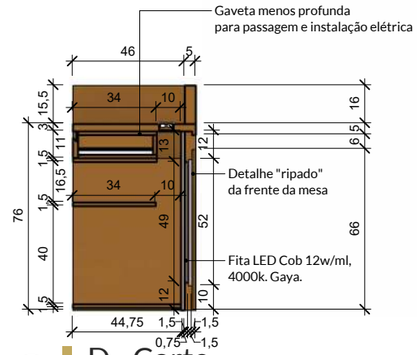


2 D - Corte
Escala: 1 : 25

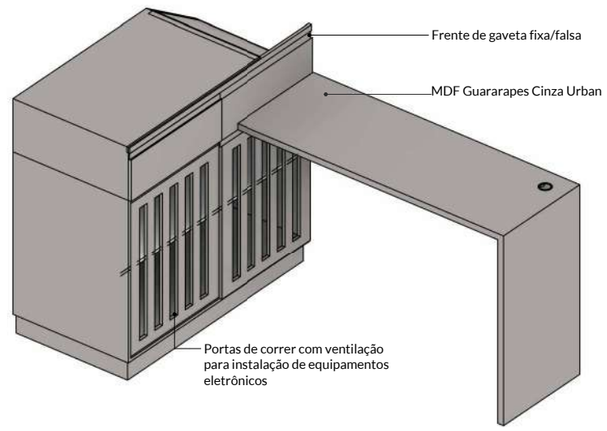


3 3D Armário escada atendimento
M02 - Armário Escada

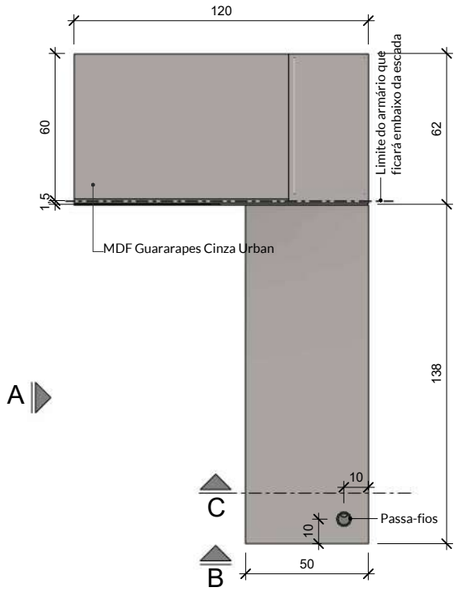


4 Planta
Escala: 1 : 25

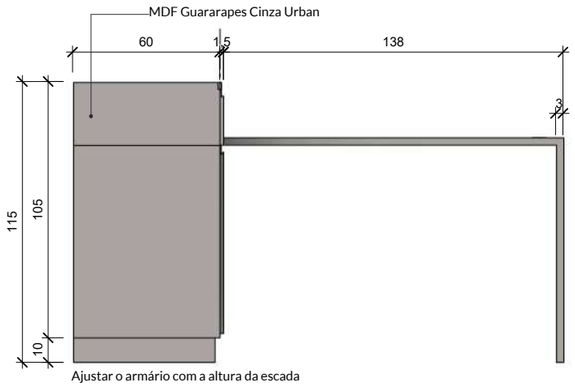


5 A - Elevação lateral
Escala: 1 : 25

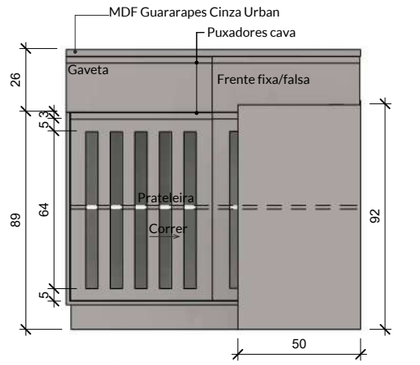

6 B - Elevação frontal
Escala: 1 : 25

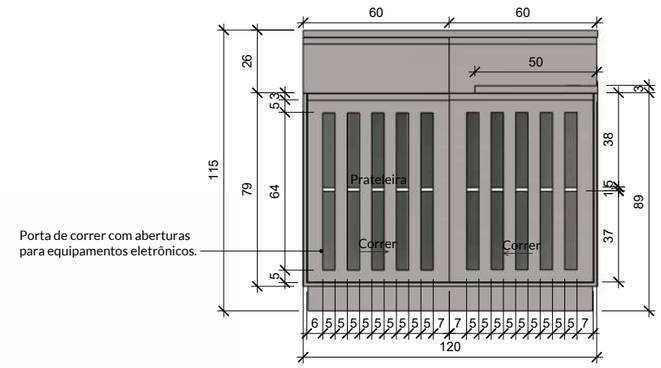

7 C - Corte
Escala: 1 : 25

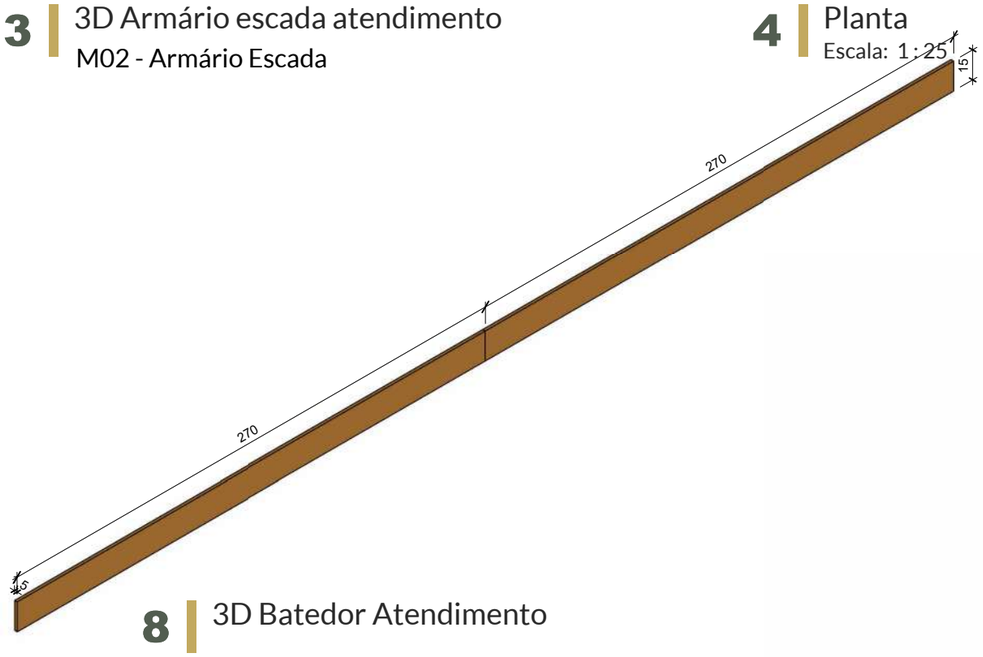

8 3D Batedor Atendimento

TRÍPLICE ENGENHARIA

Cliente:	Local:	Data:	Escala:
ESTUDO ESCOLA DO LEGISLATIVO	Insira aqui o endereço do projeto	03/04/2023	1 : 25


Conferir medidas na obra antes da execução dos projetos, bem como pontos elétricos, hidráulicos e equipamentos eletrônicos existentes. Os arquitetos não se responsabilizam por danos causados por fornecedores.

Alterações somente com autorização dos arquitetos. Qualquer divergencia entre projetos comunicar os arquitetos.


Direitos autorais reservados conforme Lei 6194/66 e 5988/73

A3 - 297x420mm


Ambiente: Atendimento - Painel

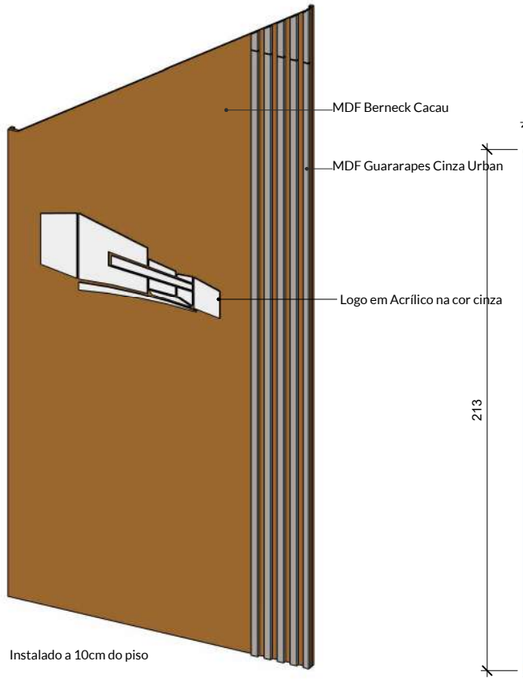


1 3D Painel Atendimento
M03 - Painel de Atendimento

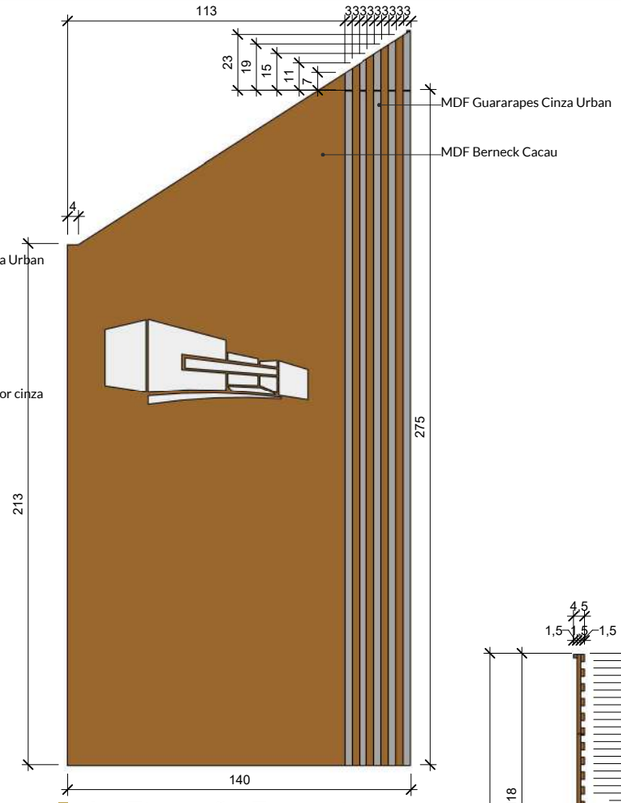


2 A - Elevação Frontal
Escala: 1 : 25

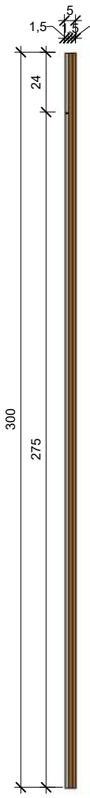


3 B - Corte
Escala: 1 : 25

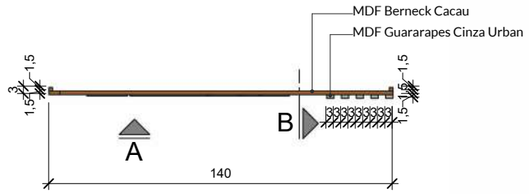


4 Planta
Escala: 1 : 25

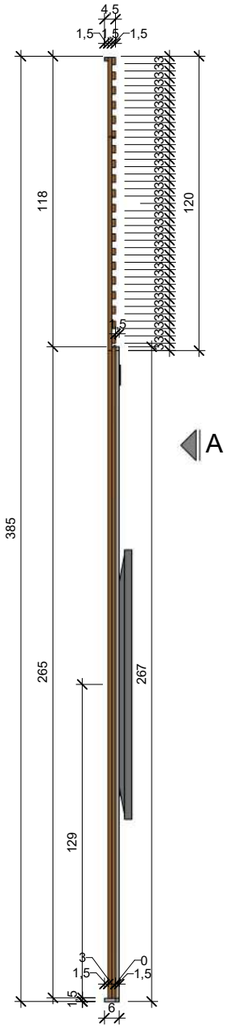

6 Planta
Escala: 1 : 25

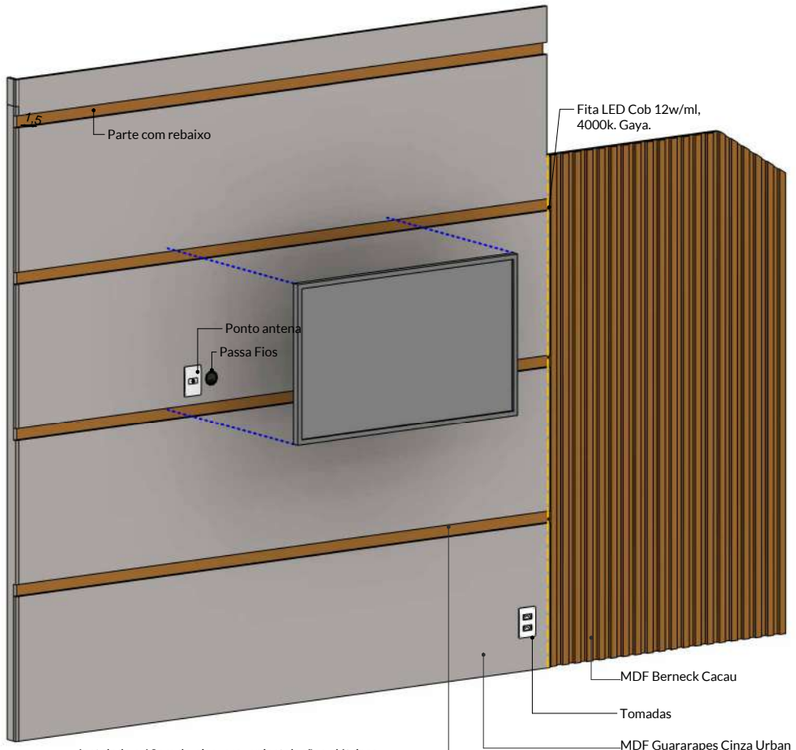

5 3D Painel TV Atendimento
M04 - Painel TV Atendimento

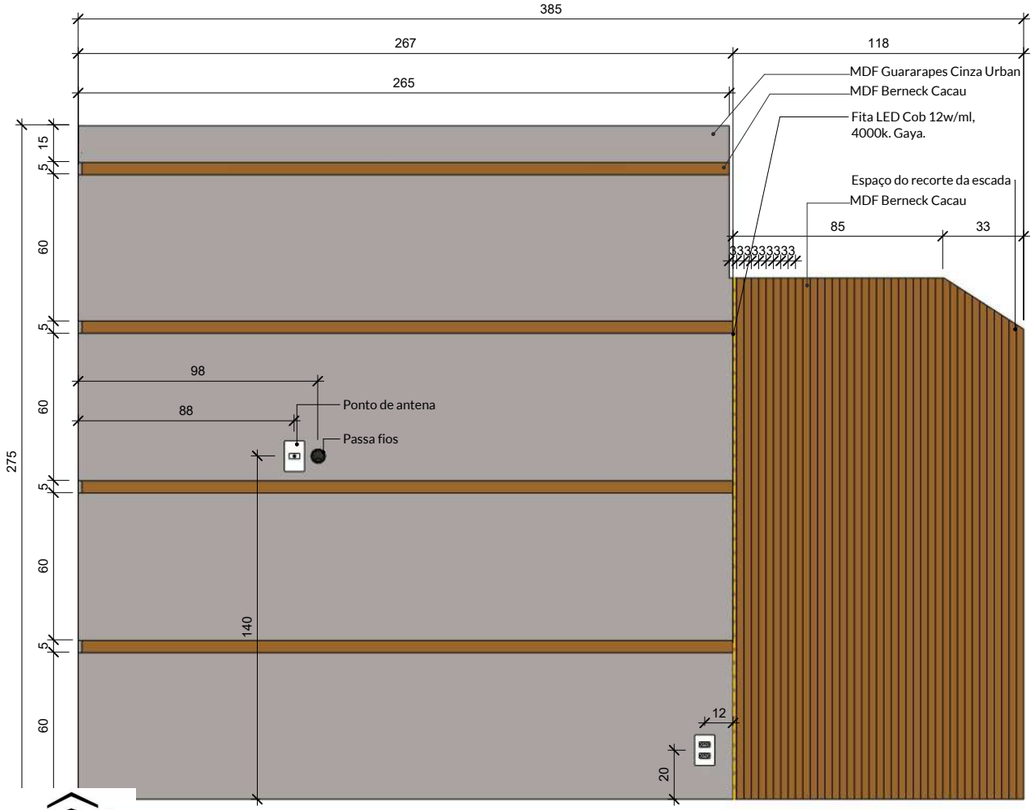

7 A - Elevação Frontal
Escala: 1 : 25

TRÍPLICE ENGENHARIA

Cliente:	Local:	Data:	Escala:
ESTUDO ESCOLA DO LEGISLATIVO	Insira aqui o endereço do projeto	03/04/2023	1 : 25


Conferir medidas na obra antes da execução dos projetos, bem como pontos elétricos, hidráulicos e equipamentos eletrônicos existentes. Os arquitetos não se responsabilizam por danos causados por fornecedores.

Alterações somente com autorização dos arquitetos. Qualquer divergencia entre projetos comunicar os arquitetos.


Direitos autorais reservados conforme Lei 6194/66 e 5988/73

Prever passagem das instalações elétricas.

A3 - 297x420mm

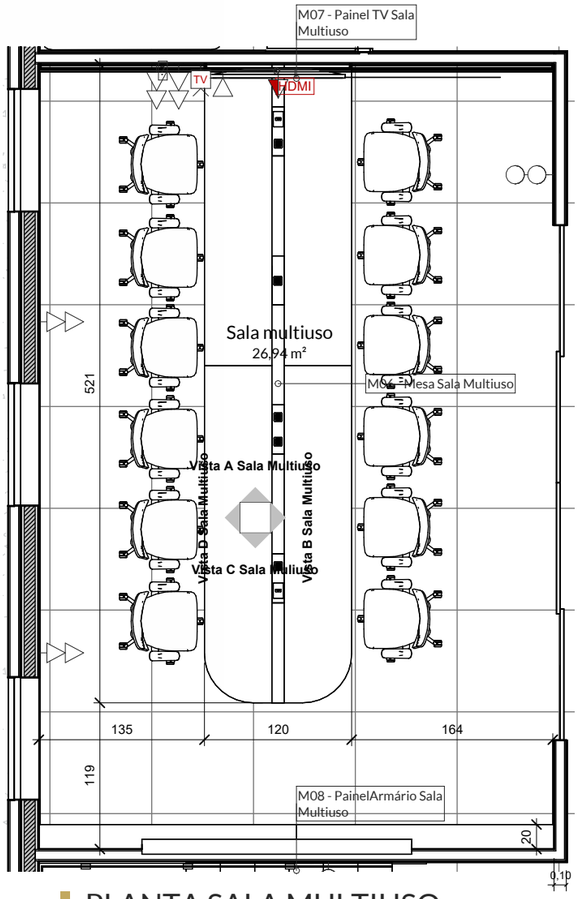

1 PLANTA SALA MULTIUSO
Escala: 1 : 50

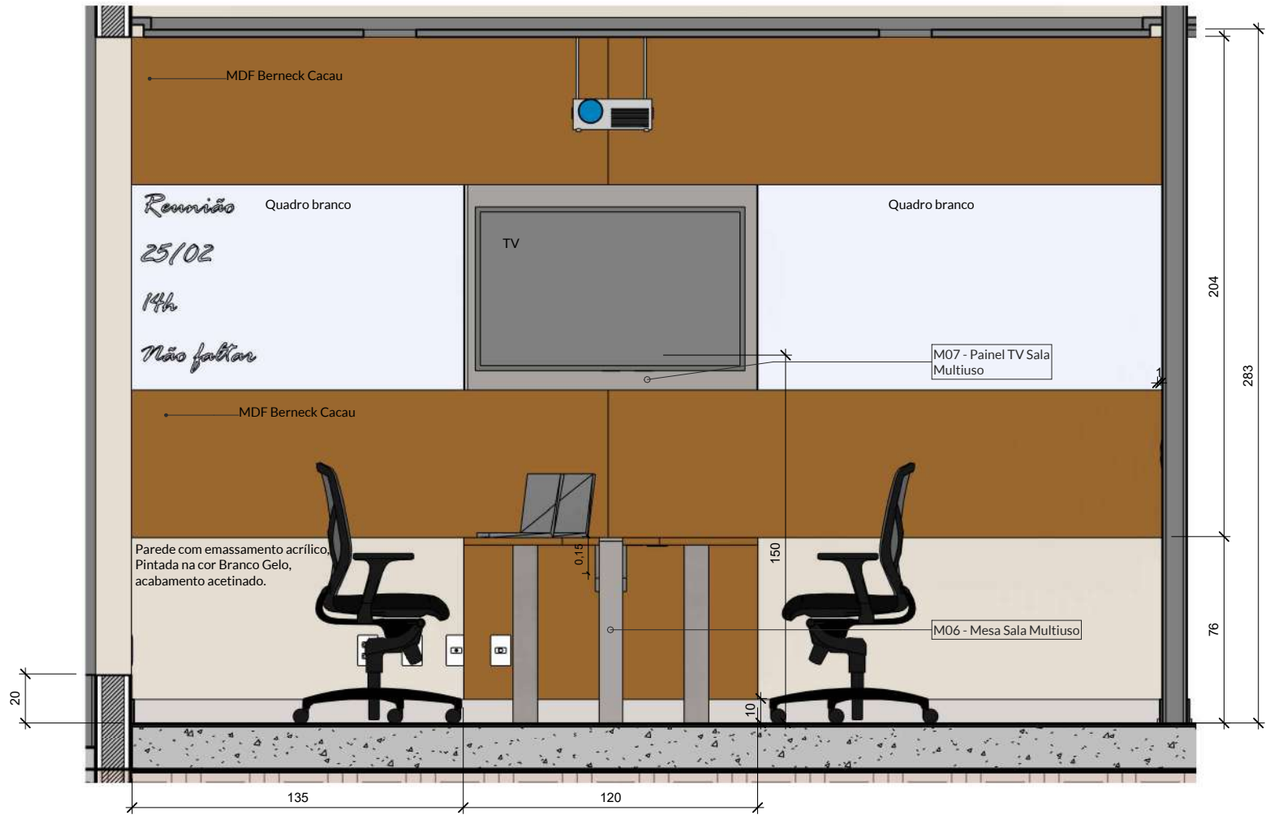

2 Vista A Sala Multiuso
Escala: 1 : 25





Padrões em MDF



TRÍPLICE ENGENHARIA

Cliente:	Local:	Data:	Escala:
ESTUDO ESCOLA DO LEGISLATIVO	Insira aqui o endereço do projeto	03/04/2023	Como indicado

Conferir medidas na obra antes da execução dos projetos, bem como pontos elétricos, hidráulicos e equipamentos eletrônicos existentes. Os arquitetos não se responsabilizam por danos causados por fornecedores.


Alterações somente com autorização dos arquitetos. Qualquer divergencia entre projetos comunicar os arquitetos.

Direitos autorais reservados conforme Lei 6194/66 e 5988/73

A3 - 297x420mm

PROJETO PROTEGIDO PELA LEI DOS DIREITOS AUTORAIS 9610/98 E NÃO PODE SER EXECUTADO OU ALTERADO SEM A EXPRESSA AUTORIZAÇÃO DO AUTOR.

Ambiente: Sala Multiuso - Vista B

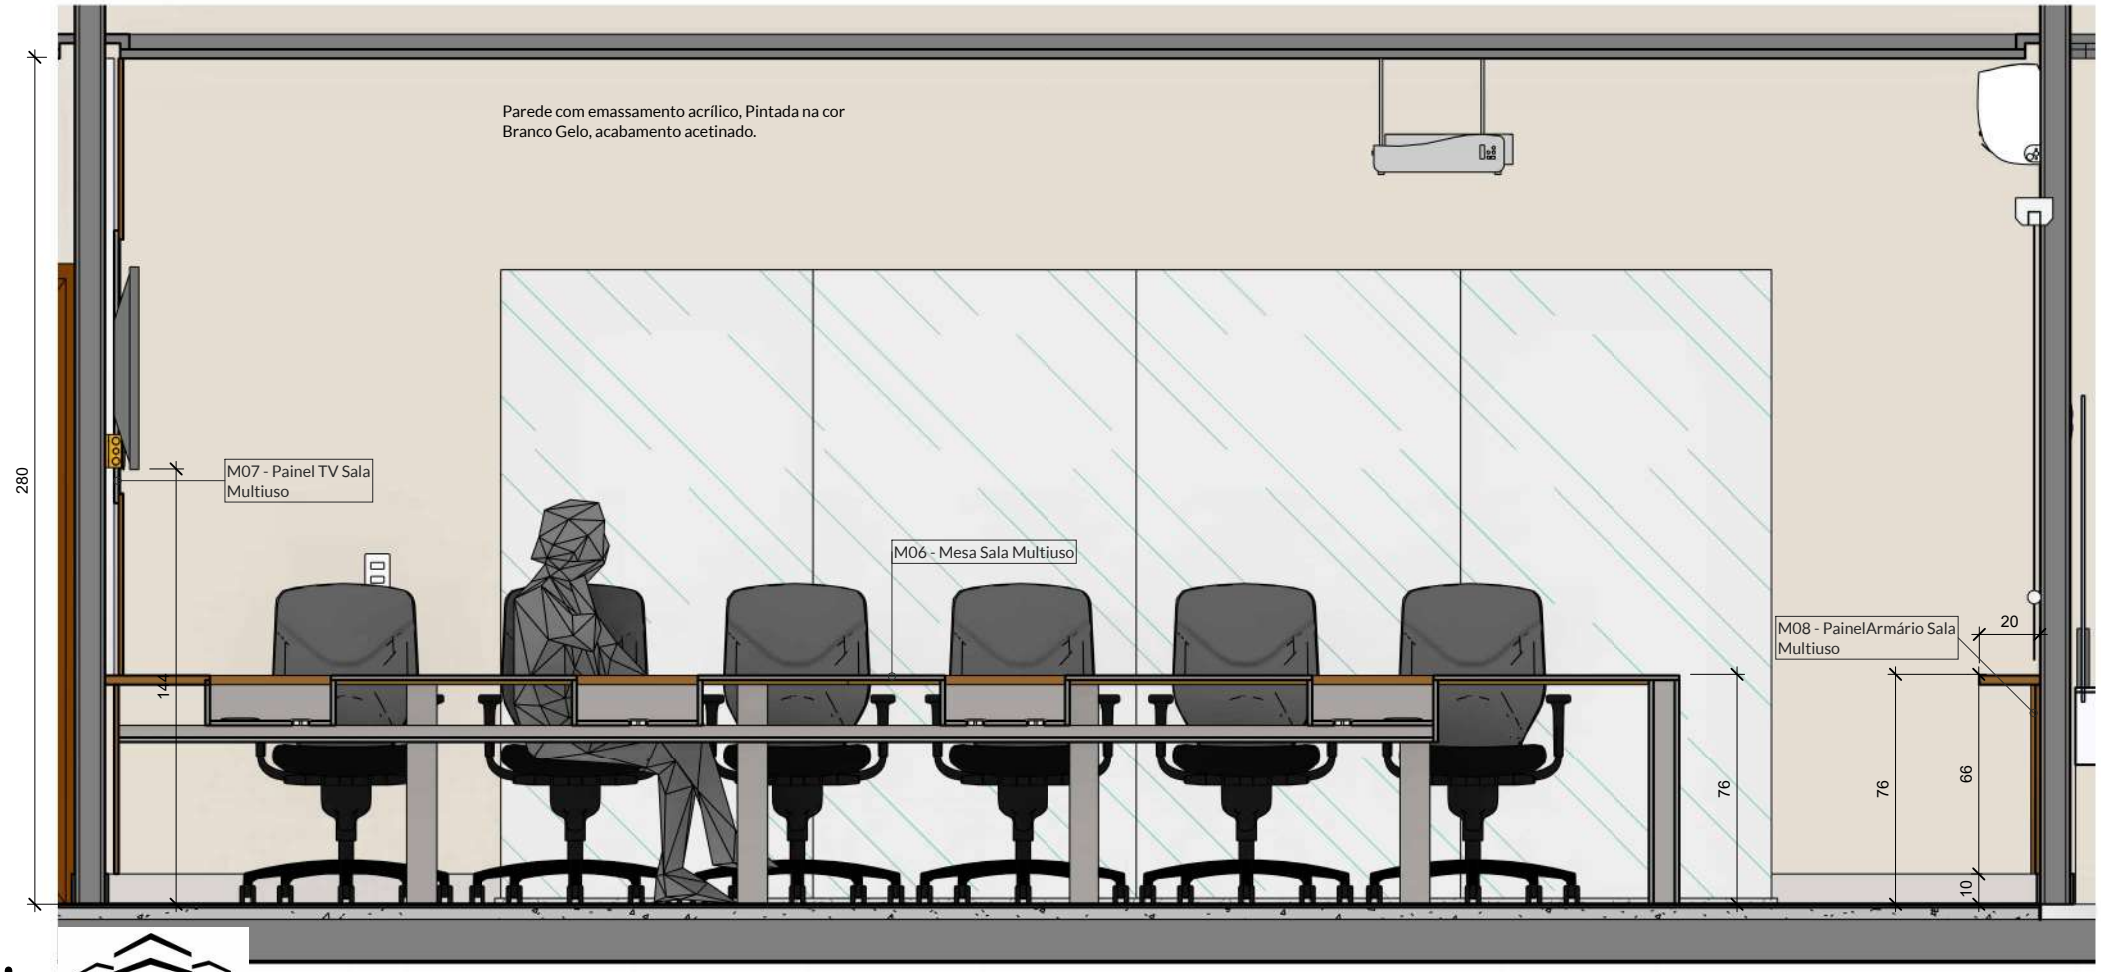

1 Vista B Sala Multiuso

Escala: 1 : 25

TRÍPLICE ENGENHARIA

Cliente:	Local:	Conteúdo:	Data:	Escala:
ESTUDO ESCOLA DO LEGISLATIVO	Insira aqui o endereço do projeto	Sala Multiuso - Vista B	03/04/2023	1 : 25

triplice engenharia.mba@gmail.com lourencocastro.arq@gmail.com


Cotas em Centímetros

Conferir medidas na obra antes da execução dos projetos, bem como pontos elétricos, hidráulicos e equipamentos eletrônicos existentes

A4 - 297x210mm

PROJETO PROTEGIDO PELA LEI DOS DIREITOS AUTORAIS 9610/98 E NÃO PODE SER EXECUTADO OU ALTERADO SEM A EXPRESSA AUTORIZAÇÃO DO AUTOR.

Ambiente: Sala Multiuso - Vista C

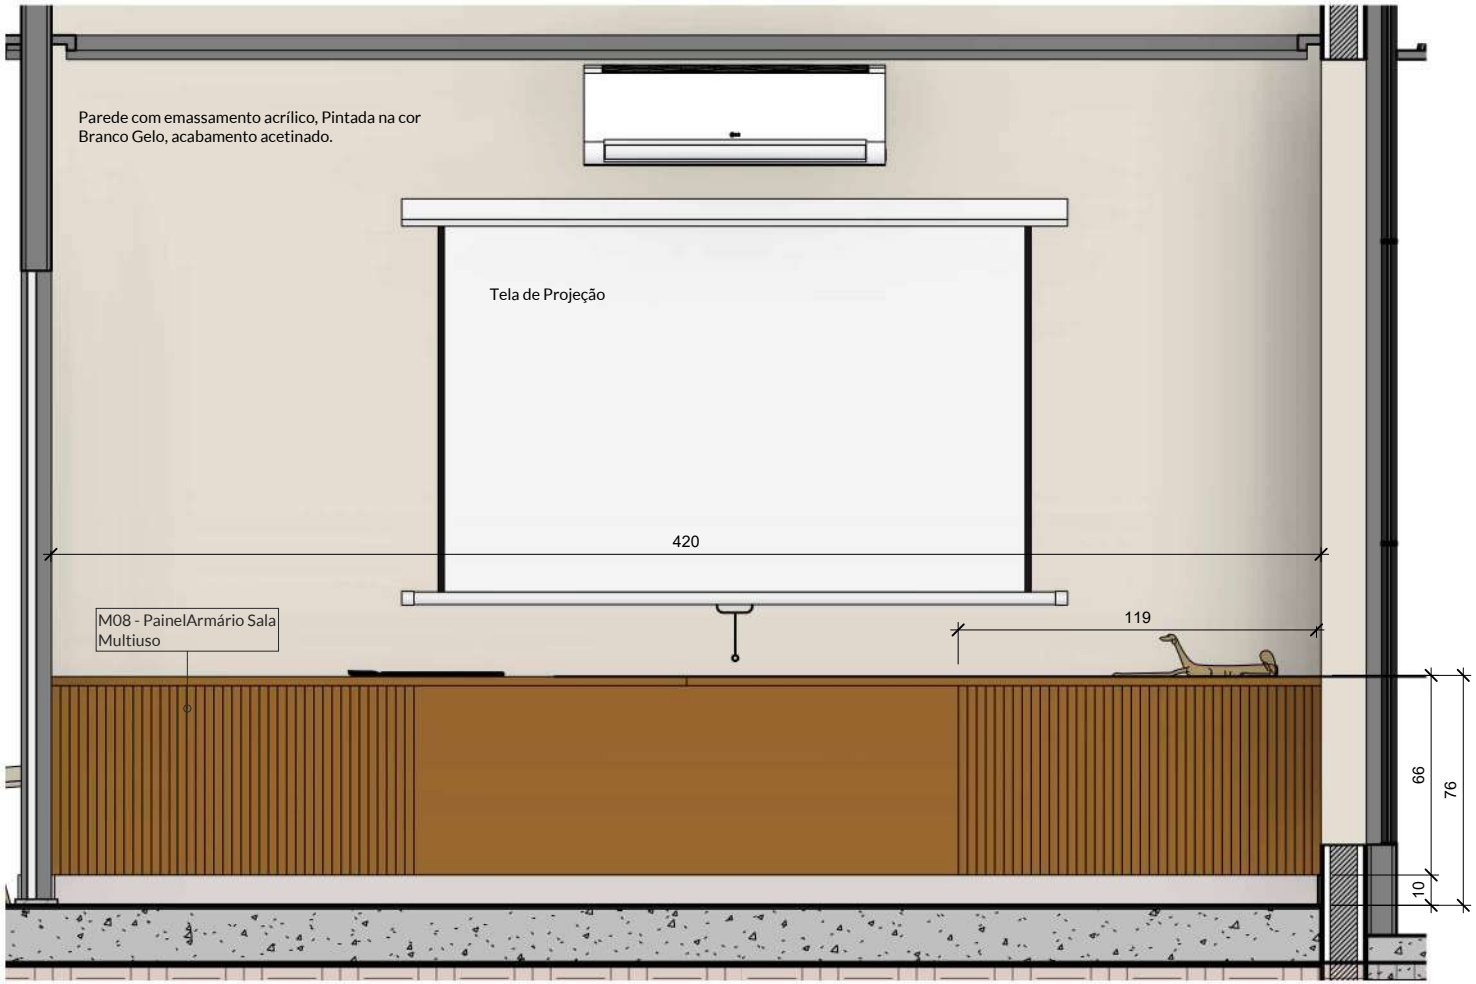

1 Vista C Sala Muliuso

Escala: 1 : 25

TRÍPLICE ENGENHARIA

Cliente:	Local:	Conteúdo:	Data:	Escala:
ESTUDO ESCOLA DO LEGISLATIVO	Insira aqui o endereço do projeto	Sala Multiuso - Vista C	03/04/2023	1 : 25

triplicengenharia.mba@gmail.com lourencocastro.arq@gmail.com


Cotas em Centímetros

Conferir medidas na obra antes da execução dos projetos, bem como pontos elétricos, hidráulicos e equipamentos eletrônicos existentes

A4 - 297x210mm

PROJETO PROTEGIDO PELA LEI DOS DIREITOS AUTORAIS 9610/98 E NÃO PODE SER EXECUTADO OU ALTERADO SEM A EXPRESSA AUTORIZAÇÃO DO AUTOR.

Ambiente: Sala Multiuso - Vista D

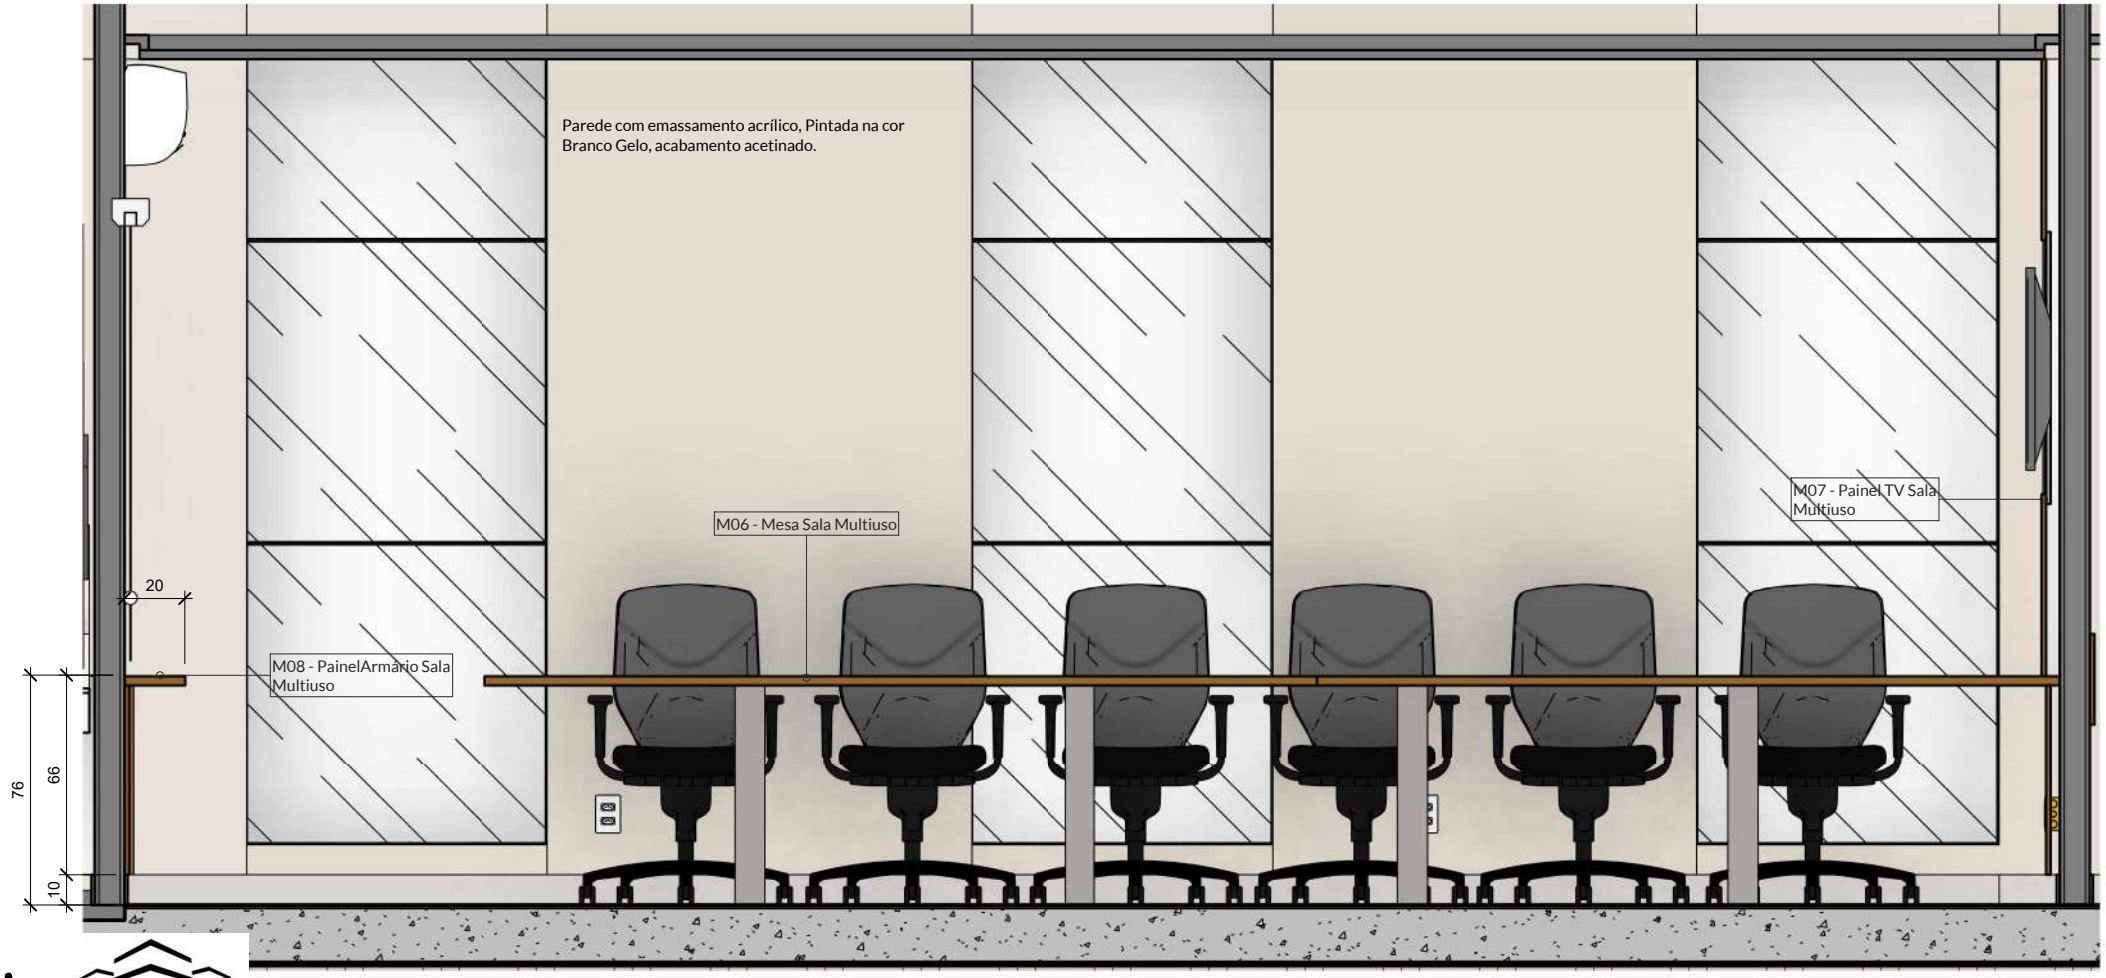

1 Vista D Sala Multiuso

Escala: 1 : 25

TRÍPLICE ENGENHARIA

Cliente:	Local:	Conteúdo:	Data:	Escala:
ESTUDO ESCOLA DO LEGISLATIVO	Insira aqui o endereço do projeto	Sala Multiuso - Vista D	03/04/2023	1 : 25


triplicengenharia.mba@gmail.com lourencocastro.arq@gmail.com

Cotas em Centímetros


Conferir medidas na obra antes da execução dos projetos, bem como pontos elétricos, hidráulicos e equipamentos eletrônicos existentes

A4 - 297x210mm

Ambiente: Sala Multiuso - Mesa Sala Multiuso

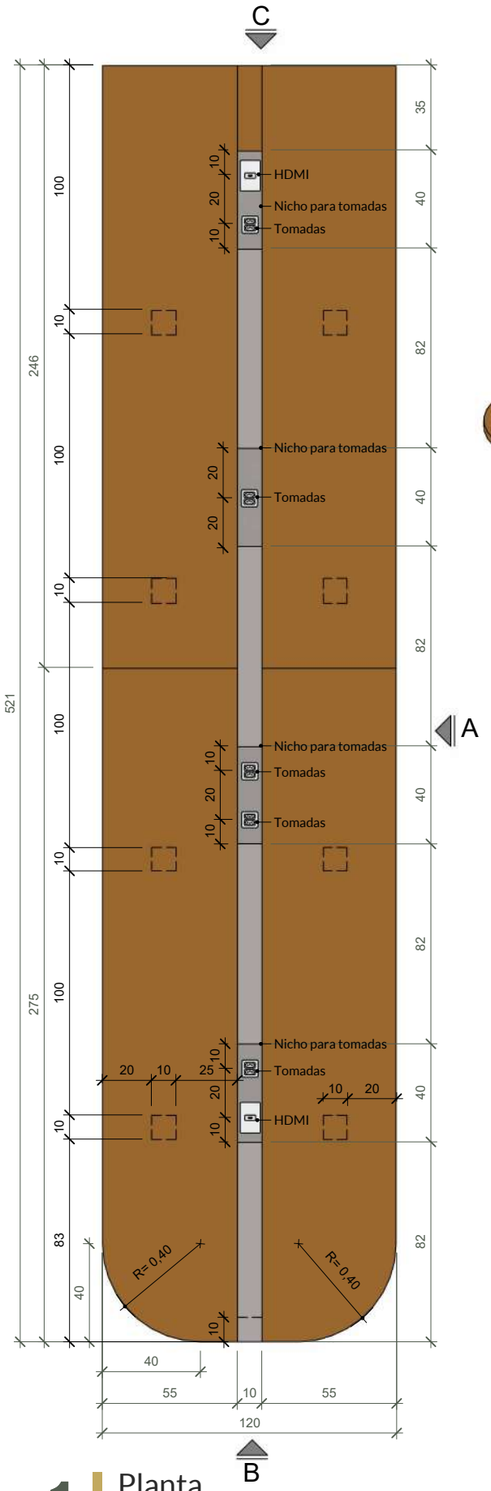


1 Planta
Escala: 1 : 25

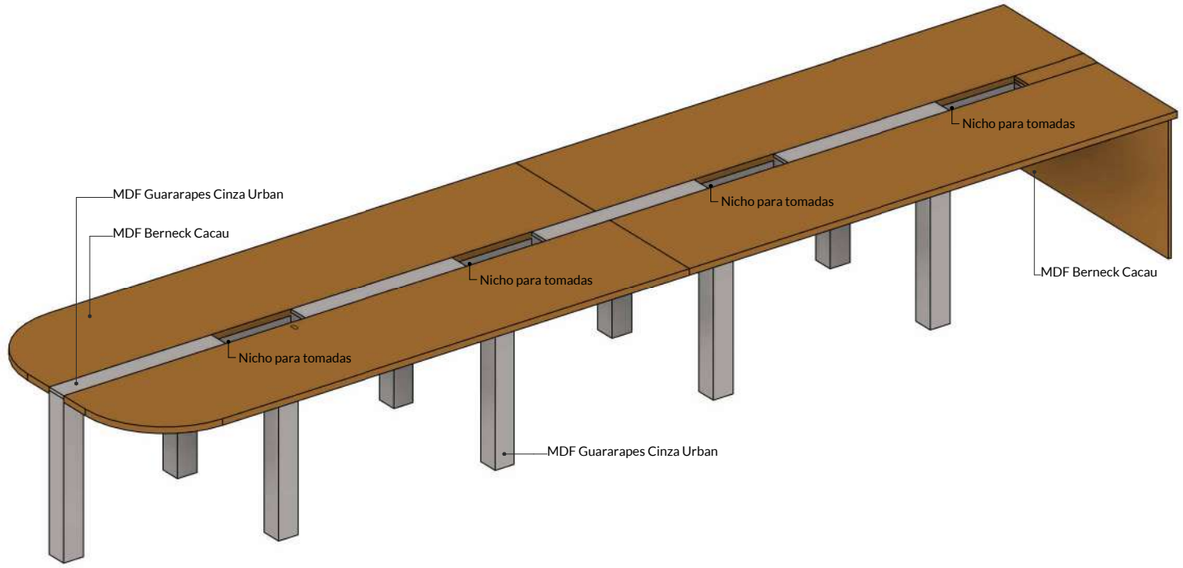


Prever instalações elétricas e HDMI no centro da mesa


2 3D Mesa Sala Multiuso
M06 - Mesa Sala Multiuso

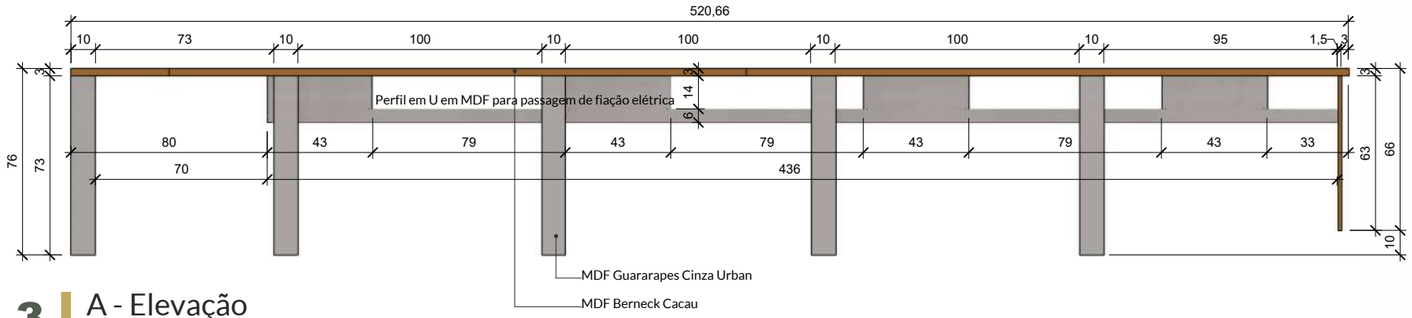

3 A - Elevação
Escala: 1 : 25

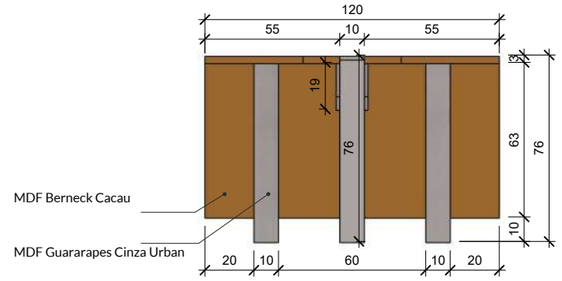

4 B - Elevação
Escala: 1 : 25

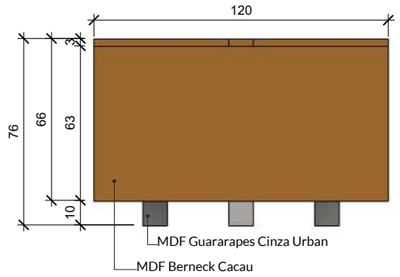

5 C - Elevação
Escala: 1 : 25

TRÍPLICE ENGENHARIA

Cliente:	Local:	Data:	Escala:
ESTUDO ESCOLA DO LEGISLATIVO	Insira aqui o endereço do projeto	03/04/2023	1 : 25


Conferir medidas na obra antes da execução dos projetos, bem como pontos elétricos, hidráulicos e equipamentos eletrônicos existentes. Os arquitetos não se responsabilizam por danos causados por fornecedores.

Alterações somente com autorização dos arquitetos. Qualquer divergencia entre projetos comunicar os arquitetos.

Direitos autorais reservados conforme Lei 6194/66 e 5988/73


A3 - 297x420mm

Ambiente: Sala Multiuso - Painel e Armário

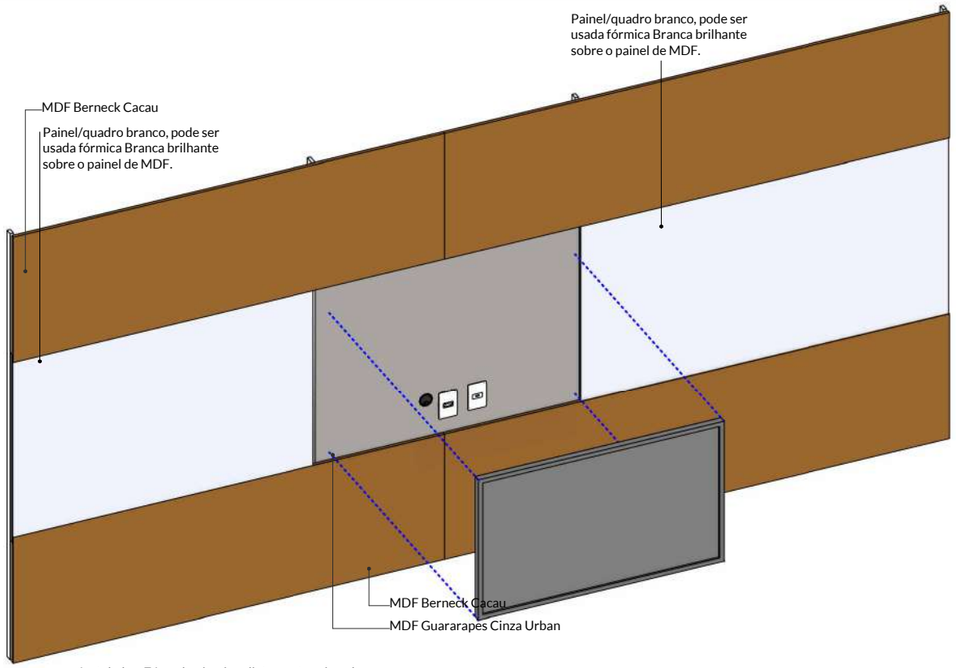


Instalado a 76cm do piso, imediatamente acima da mesa.
Prever passagem de instalações elétricas e HDMI vindos da mesa.


1 | 3D Painel TV Sala Multiuso
M07 - Painel TV Sala Muliuso

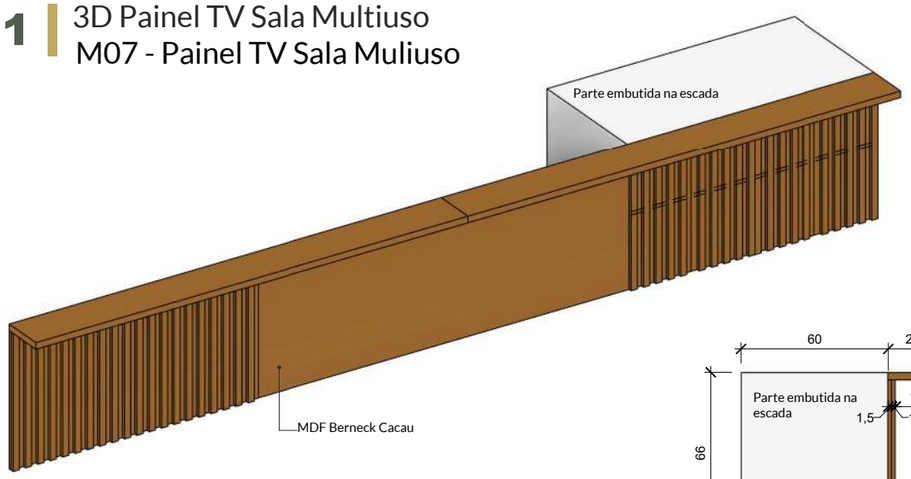

5 | 3D Armário Sala Multiuso
M08 - Painel / Armário Sala Multiuso

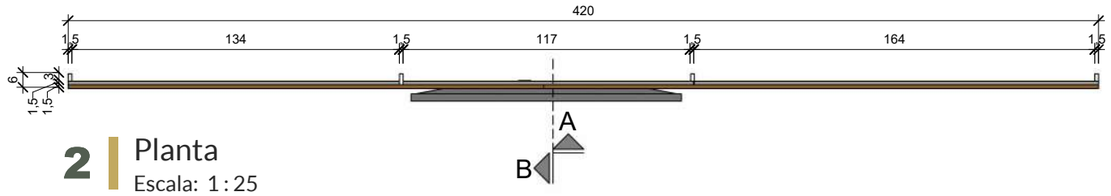


2 | Planta
Escala: 1 : 25

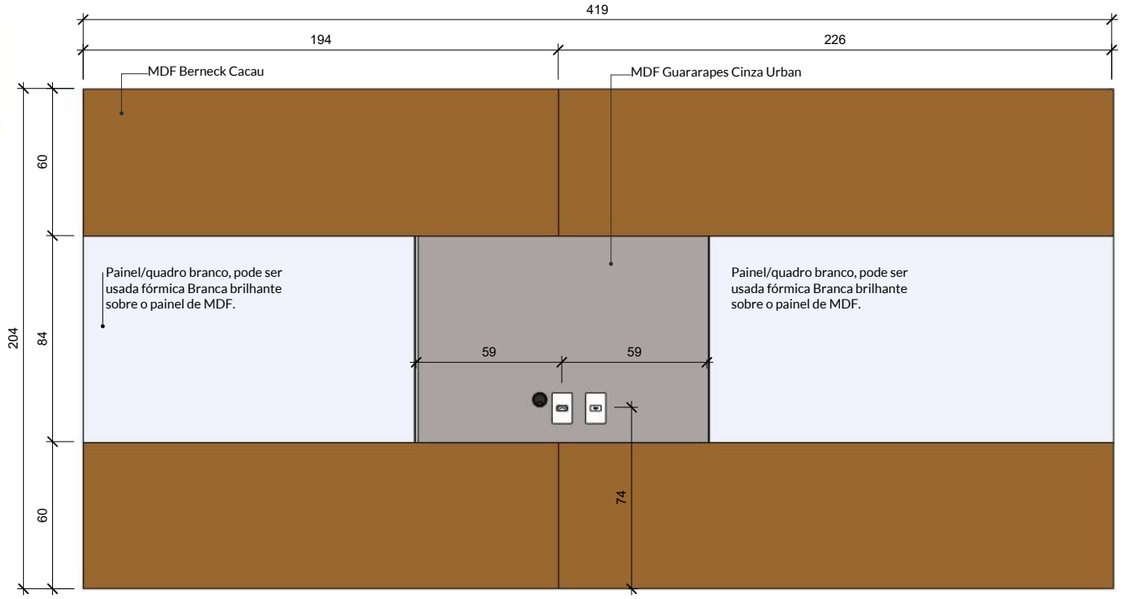


Instalado a 76cm do piso, imediatamente acima da mesa. Prever passagem de instalações elétricas e HDMI vindos da mesa.


3 | A - Elevação frontal
Escala: 1 : 25

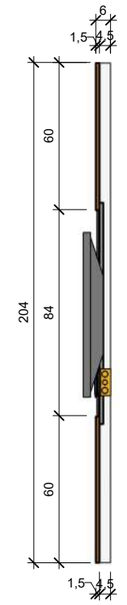


4 | B - Corte
Escala: 1 : 25

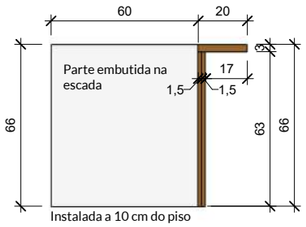

8 | A - Elevação lateral
Escala: 1 : 25

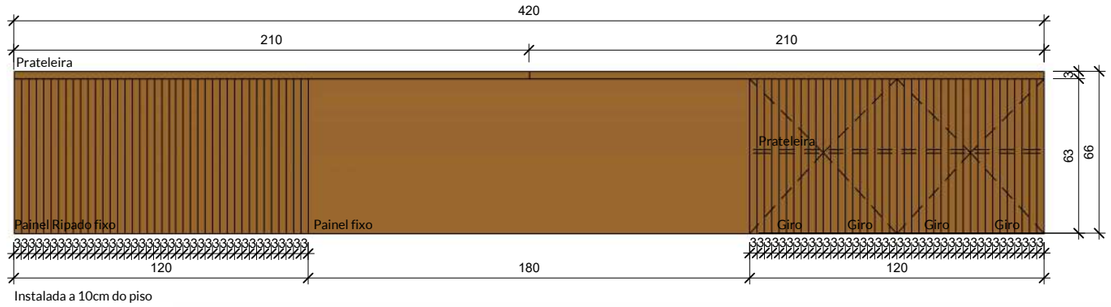

7 | B - Elevação frontal
Escala: 1 : 25

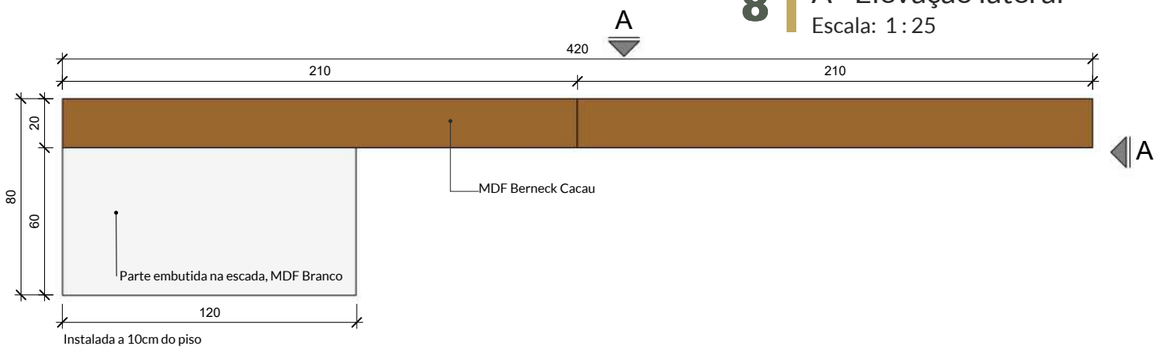

6 | Planta
Escala: 1 : 25

TRÍPLICE ENGENHARIA

Cliente:	Local:	Data:	Escala:
ESTUDO ESCOLA DO LEGISLATIVO	Insira aqui o endereço do projeto	03/04/2023	1 : 25


Conferir medidas na obra antes da execução dos projetos, bem como pontos elétricos, hidráulicos e equipamentos eletrônicos existentes. Os arquitetos não se responsabilizam por danos causados por fornecedores.

Alterações somente com autorização dos arquitetos. Qualquer divergencia entre projetos comunicar os arquitetos.

Direitos autorais reservados conforme Lei 6194/66 e 5988/73

A3 - 297x420mm


Ambiente: Procuradoria - Planta e Vistas

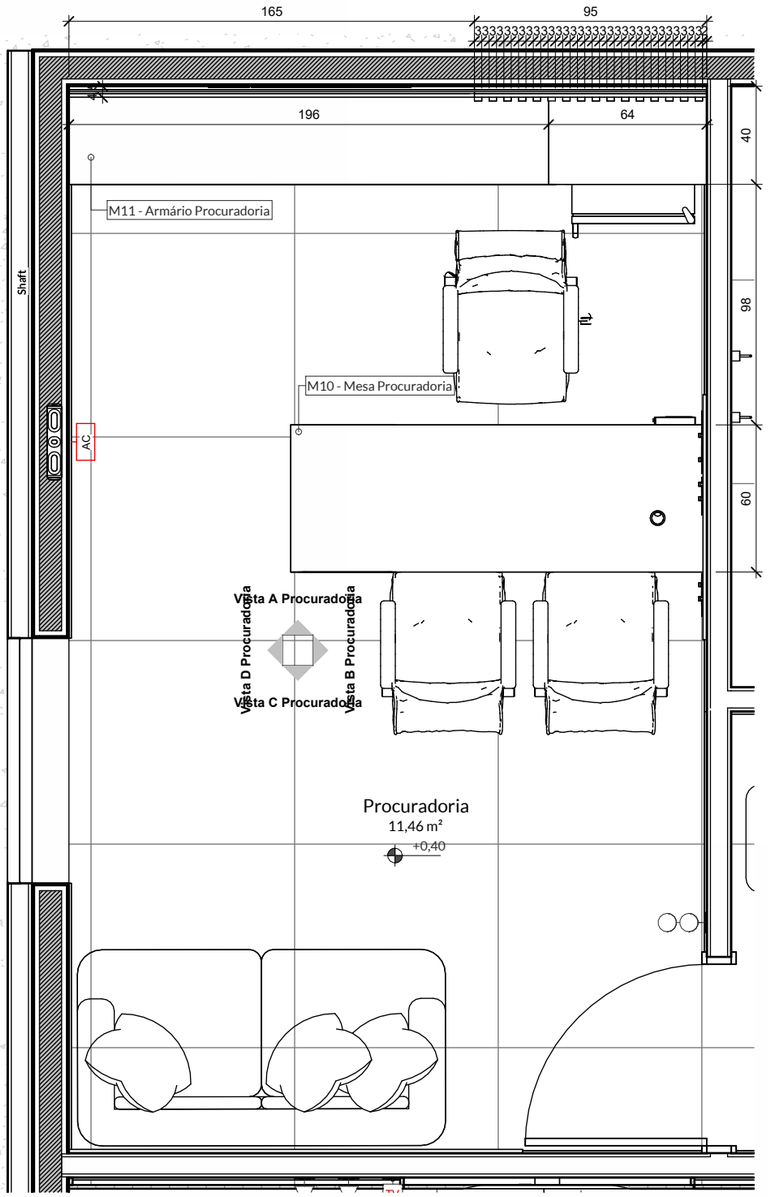

1 PLANTA PROCURADORIA
Escala: 1 : 25






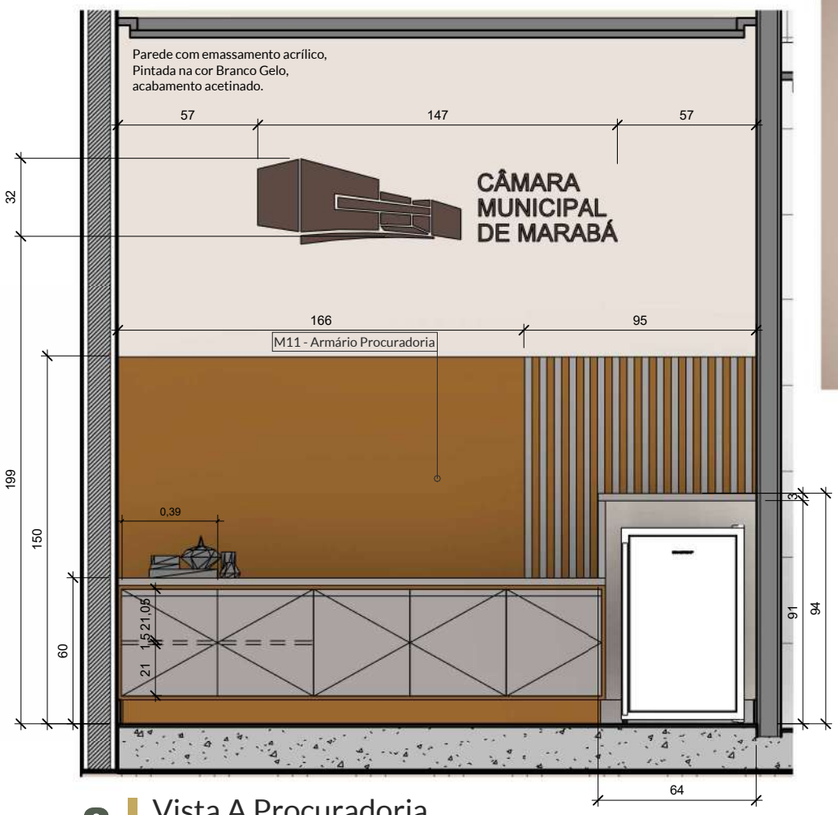

2 Vista A Procuradoria
Escala: 1 : 25



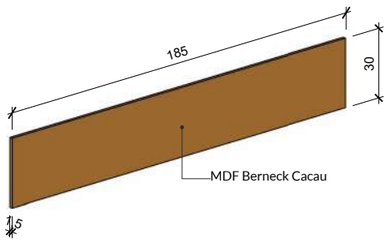

3 3D Batedor
M09 - Batedor

Direitos autorais reservados conforme Lei 6194/66 e 5988/73

TRÍPLICE ENGENHARIA


Cliente:	Local:	Data:	Escala:
ESTUDO ESCOLA DO LEGISLATIVO	Insira aqui o endereço do projeto	03/04/2023	1 : 25

Conferir medidas na obra antes da execução dos projetos, bem como pontos elétricos, hidráulicos e equipamentos eletrônicos existentes. Os arquitetos não se responsabilizam por danos causados por fornecedores.


Alterações somente com autorização dos arquitetos. Qualquer divergencia entre projetos comunicar os arquitetos.

A3 - 297x420mm


Ambiente: Procuradoria - Vista B

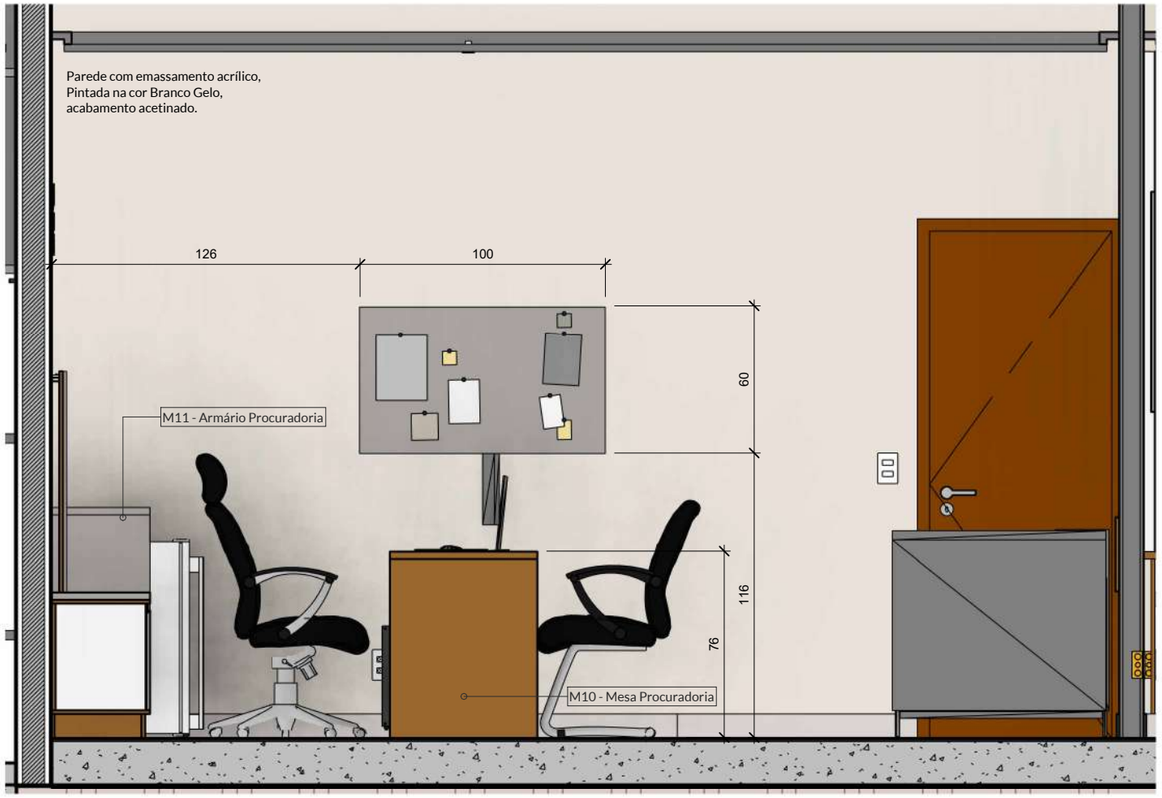


1 Vista B Procuradoria
Escala: 1 : 25

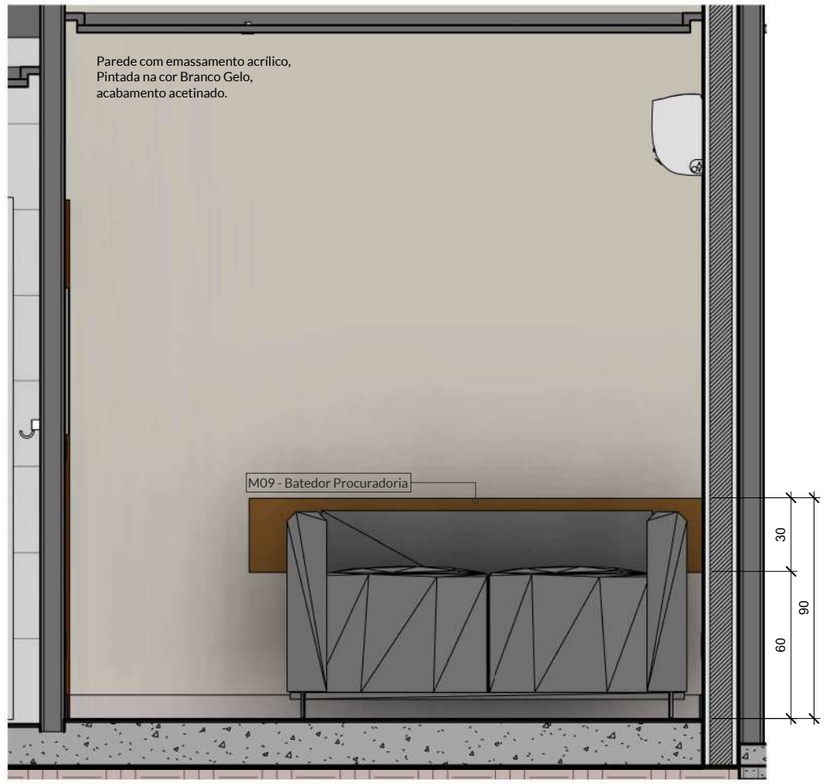


2 Vista C Procuradoria
Escala: 1 : 25

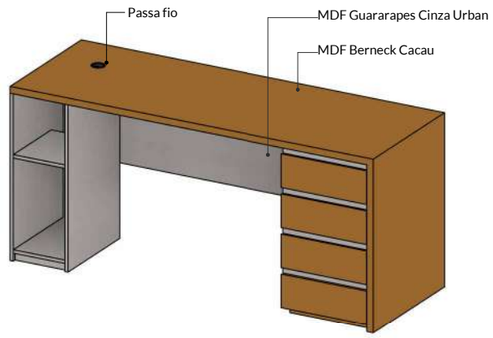


3 3D - M10 - Mesa Procuradoria

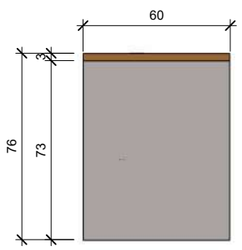


5 A - Elevação direita
Escala: 1 : 25

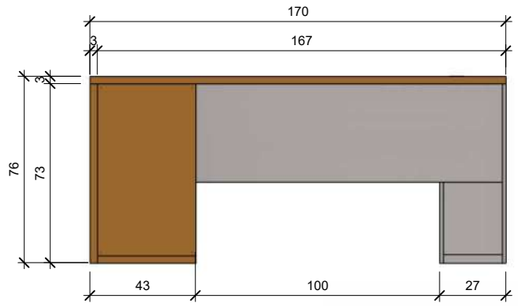


6 B - Elevação frontal
Escala: 1 : 25

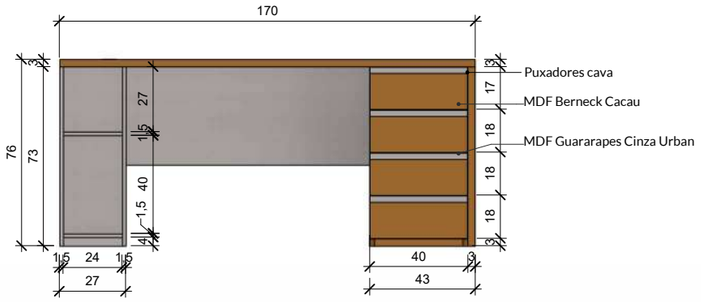

7 C - Elevação posterior

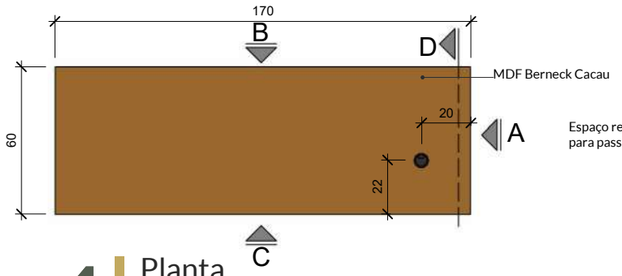

4 Planta
Escala: 1 : 25

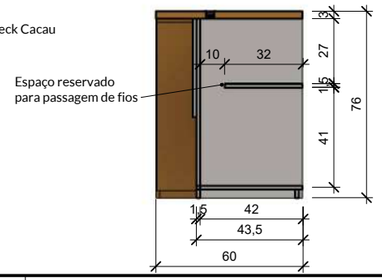

8 D - Corte
Escala: 1 : 25

TRÍPLICE ENGENHARIA

Cliente:	Local:	Data:	Escala:
ESTUDO ESCOLA DO LEGISLATIVO	Insira aqui o endereço do projeto	03/04/2023	1 : 25

Conferir medidas na obra antes da execução dos projetos, bem como pontos elétricos, hidráulicos e equipamentos eletrônicos existentes. Os arquitetos não se responsabilizam por danos causados por fornecedores.


Alterações somente com autorização dos arquitetos. Qualquer divergencia entre projetos comunicar os arquitetos.

Direitos autorais reservados conforme Lei 6194/66 e 5988/73


A3 - 297x420mm

PROJETO PROTEGIDO PELA LEI DOS DIREITOS AUTORAIS 9610/98 E NÃO PODE SER EXECUTADO OU ALTERADO SEM A EXPRESSA AUTORIZAÇÃO DO AUTOR.

Ambiente: Procuradoria - Armário

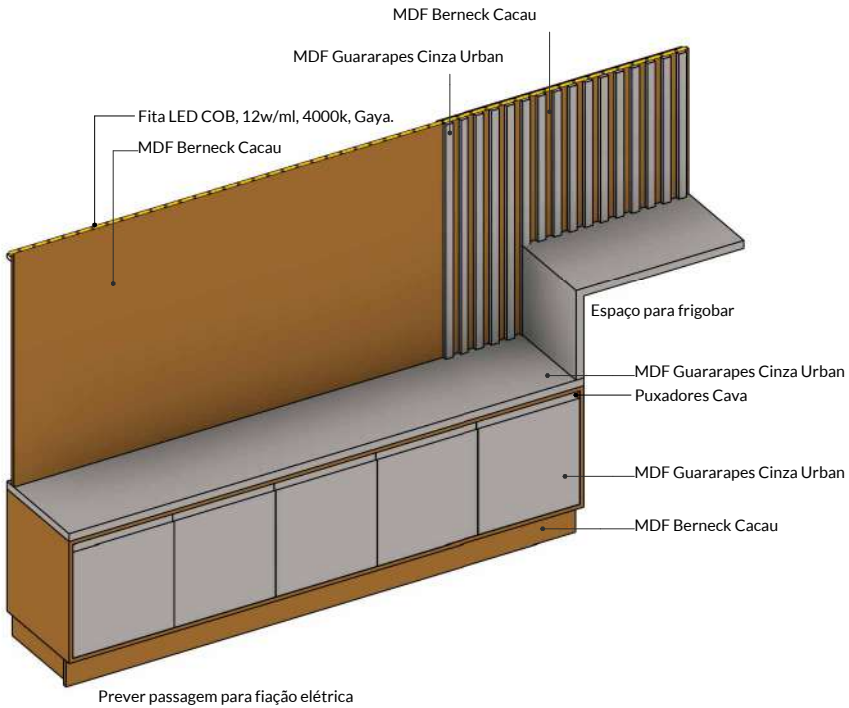


1 3D - M11 - Armário Procuradoria

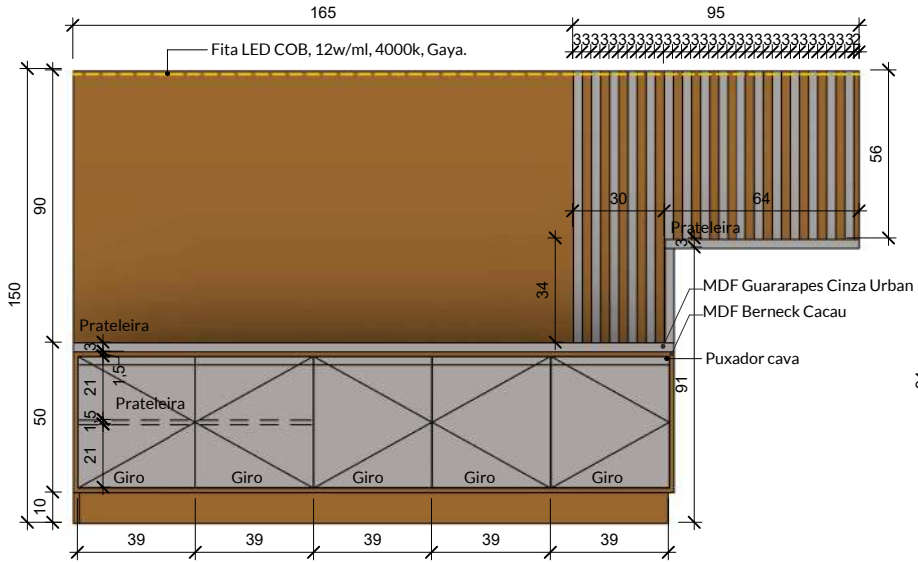


2 Elevação frontal

Escala: 1 : 25

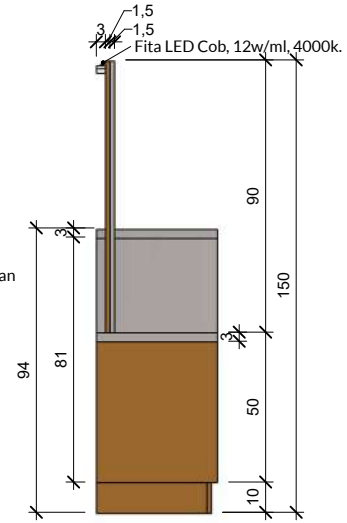

4 A - Elevação lateral

Escala: 1 : 25

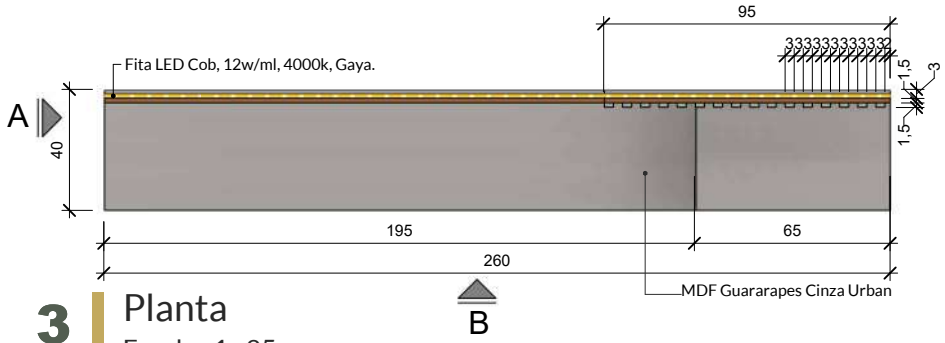

3 Planta

Escala: 1 : 25

TRÍPLICE ENGENHARIA

Cliente:	Local:	Conteúdo:	Data:	Escala:
ESTUDO ESCOLA DO LEGISLATIVO	Insira aqui o endereço do projeto	Procuradoria - Armário	03/04/2023	1 : 25


triplicengenharia.mba@gmail.com lourencocastro.arq@gmail.com

Cotas em Centímetros

Conferir medidas na obra antes da execução dos projetos, bem como pontos elétricos, hidráulicos e equipamentos eletrônicos existentes

A4 - 297x210mm

Ambiente: Praça - Planta e Vista A

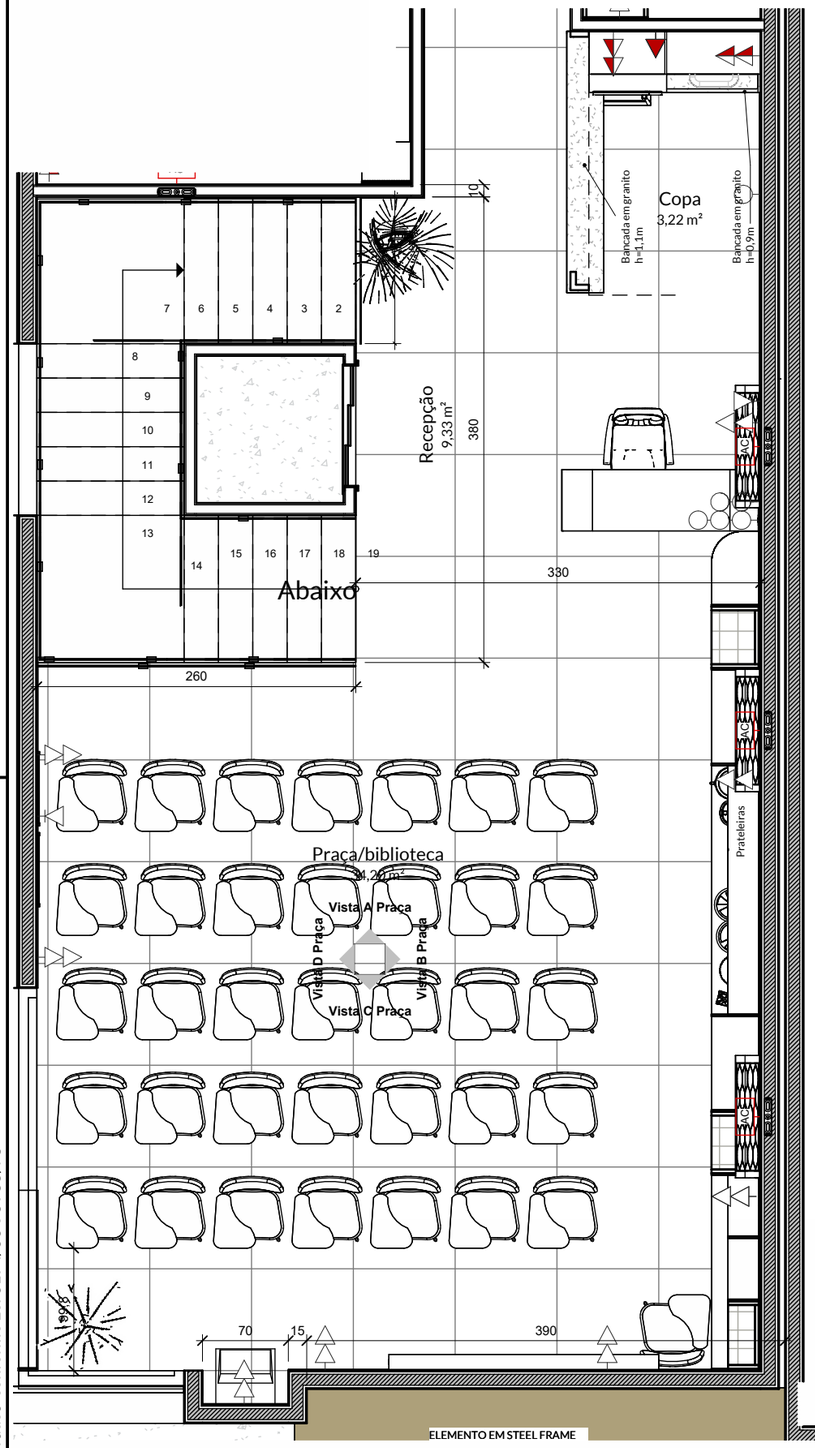

1 PLANTA PRAÇA BIBLIOTECA RECEPÇÃO E COPA

Escala: 1 : 50



2 Vista A Praça

Escala: 1 : 25





TRÍPLICE ENGENHARIA

Cliente:	Local:	Data:	Escala:
ESTUDO ESCOLA DO LEGISLATIVO	Insira aqui o endereço do projeto	03/04/2023	Como indicado

Conferir medidas na obra antes da execução dos projetos, bem como pontos elétricos, hidráulicos e equipamentos eletrônicos existentes. Os arquitetos não se responsabilizam por danos causados por fornecedores.

Alterações somente com autorização dos arquitetos. Qualquer divergencia entre projetos comunicar os arquitetos.


Direitos autorais reservados conforme Lei 6194/66 e 5988/73

A3 - 297x420mm

Ambiente: Praça - Vista B



1 Vista B Praça
Escala: 1 : 25

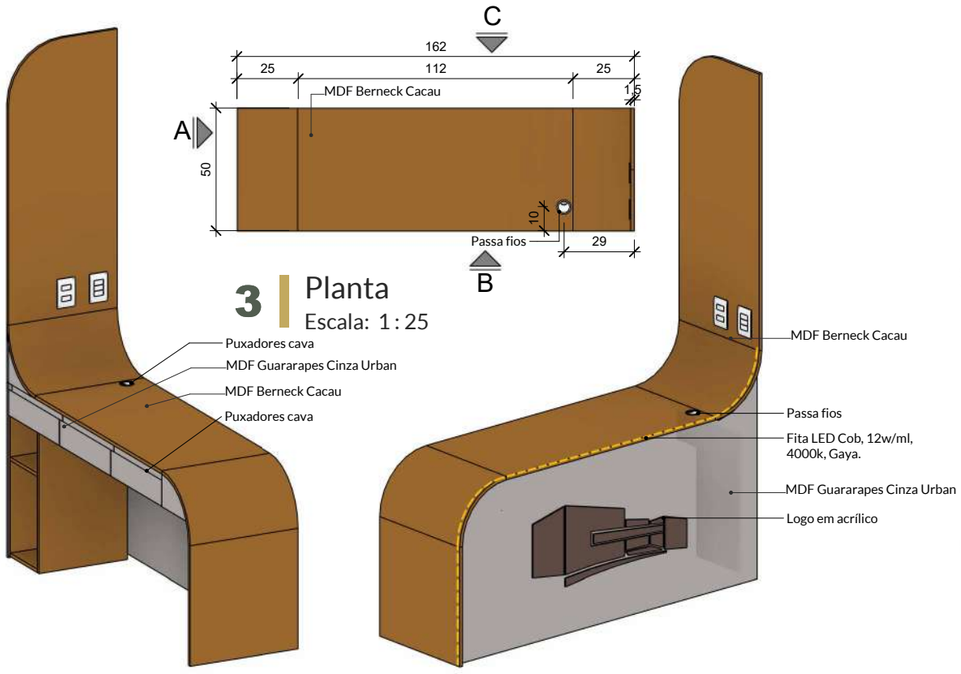



2 3D M12 - Mesa Praça

3 Planta
Escala: 1 : 25


4 3D M12 - Mesa Praça Copiar 1

5 A - Elevação lateral
Escala: 1 : 25

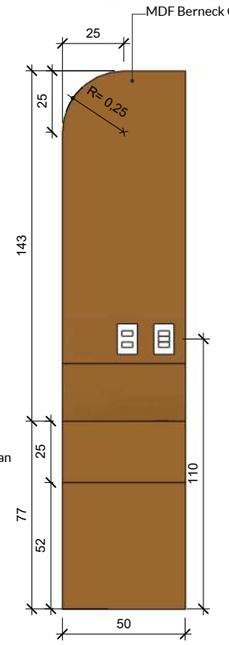

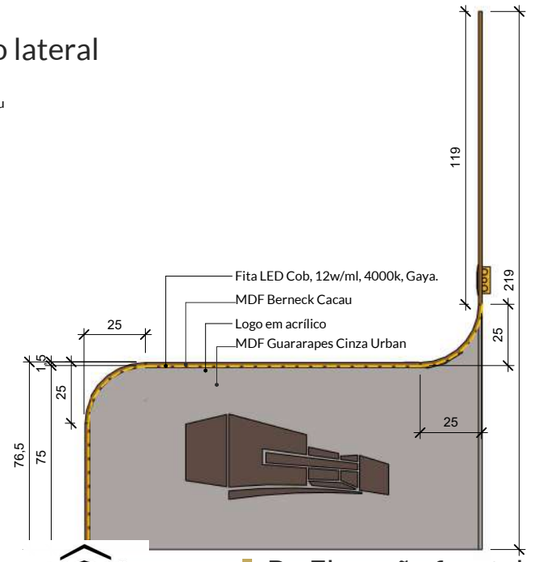

6 B - Elevação frontal
Escala: 1 : 25

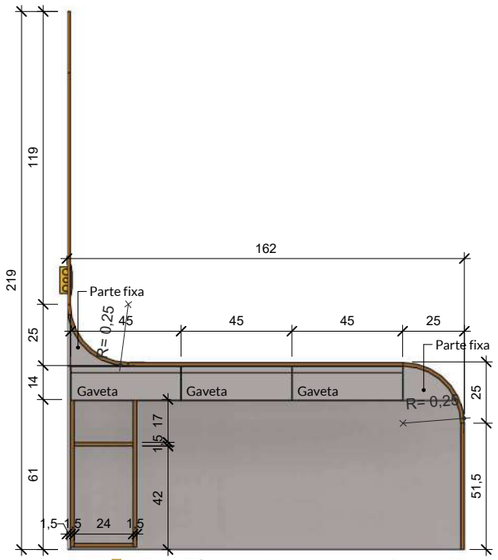

7 C - Elevação posterior
Escala: 1 : 25

TRÍPLICE ENGENHARIA

Cliente:	Local:	Data:	Escala:
ESTUDO ESCOLA DO LEGISLATIVO	Insira aqui o endereço do projeto	03/04/2023	1 : 25

Conferir medidas na obra antes da execução dos projetos, bem como pontos elétricos, hidráulicos e equipamentos eletrônicos existentes. Os arquitetos não se responsabilizam por danos causados por fornecedores.


Alterações somente com autorização dos arquitetos. Qualquer divergencia entre projetos comunicar os arquitetos.

Direitos autorais reservados conforme Lei 6194/66 e 5988/73

A3 - 297x420mm

PROJETO PROTEGIDO PELA LEI DOS DIREITOS AUTORAIS 9610/98 E NÃO PODE SER EXECUTADO OU ALTERADO SEM A EXPRESSA AUTORIZAÇÃO DO AUTOR.

Ambiente: Praça - Vista C

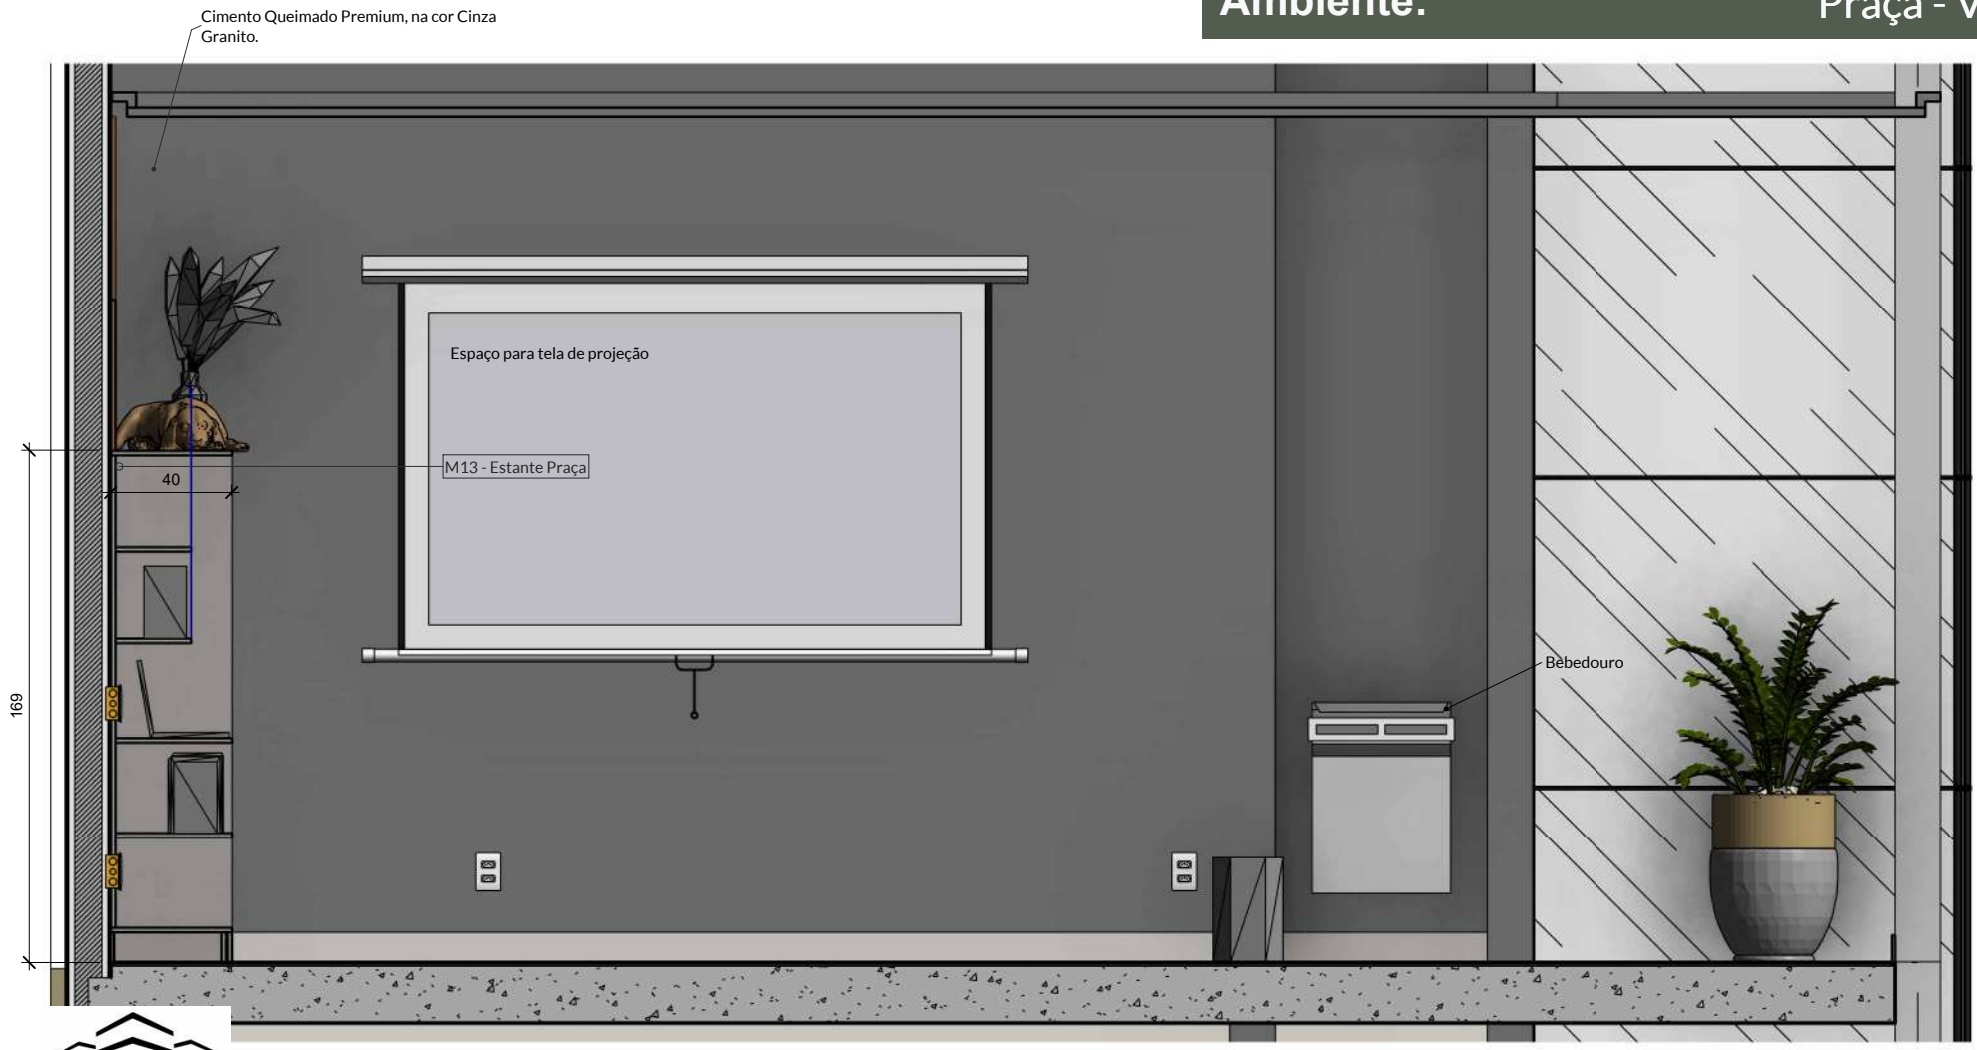

1 Vista C Praça

Escala: 1 : 25

TRÍPLICE ENGENHARIA

Cliente:	Local:	Conteúdo:	Data:	Escala:
ESTUDO ESCOLA DO LEGISLATIVO	Insira aqui o endereço do projeto	Praça - Vista C	03/04/2023	1 : 25


triplicengenharia.mba@gmail.com lourencocastro.arq@gmail.com

Cotas em Centímetros


Conferir medidas na obra antes da execução dos projetos, bem como pontos elétricos, hidráulicos e equipamentos eletrônicos existentes

A4 - 297x210mm

Ambiente: Praça - Vista D

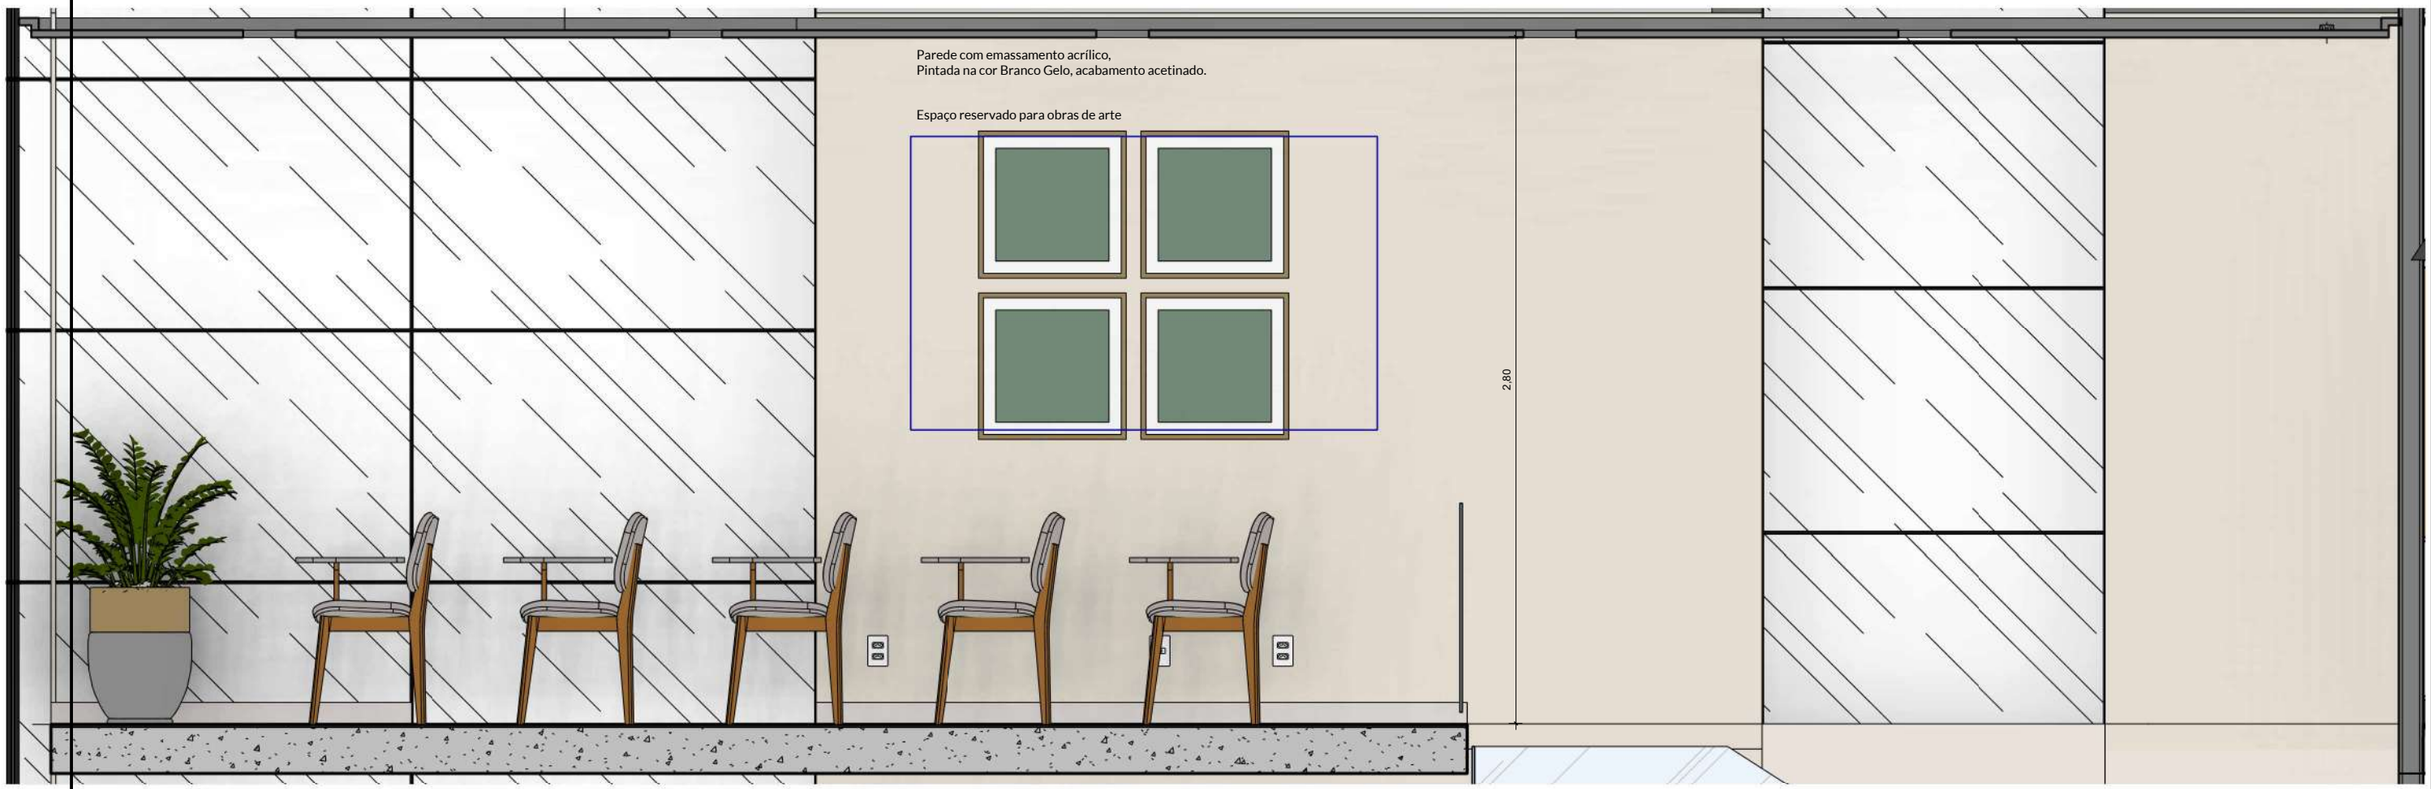


1 Vista D Praça
Escala: 1 : 25

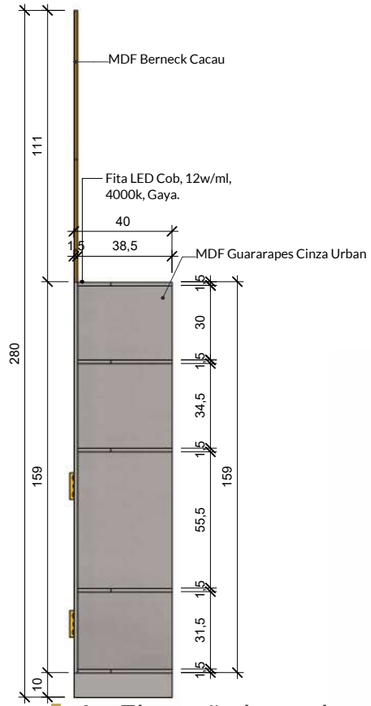

2 A - Elevação lateral
Escala: 1 : 25

3 Planta
Escala: 1 : 25

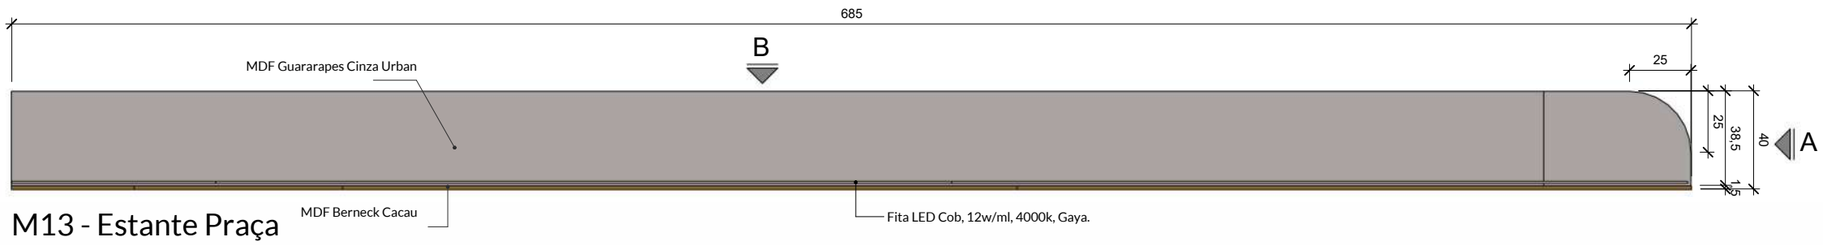

M13 - Estante Praça

Direitos autorais reservados conforme Lei 6194/66 e 5988/73

TRÍPLICE ENGENHARIA


Cliente:	Local:	Data:	Escala:
ESTUDO ESCOLA DO LEGISLATIVO	Insira aqui o endereço do projeto	03/04/2023	1 : 25

Conferir medidas na obra antes da execução dos projetos, bem como pontos elétricos, hidráulicos e equipamentos eletrônicos existentes. Os arquitetos não se responsabilizam por danos causados por fornecedores.


Alterações somente com autorização dos arquitetos. Qualquer divergencia entre projetos comunicar os arquitetos.

A3 - 297x420mm

Ambiente: Praça - Estante

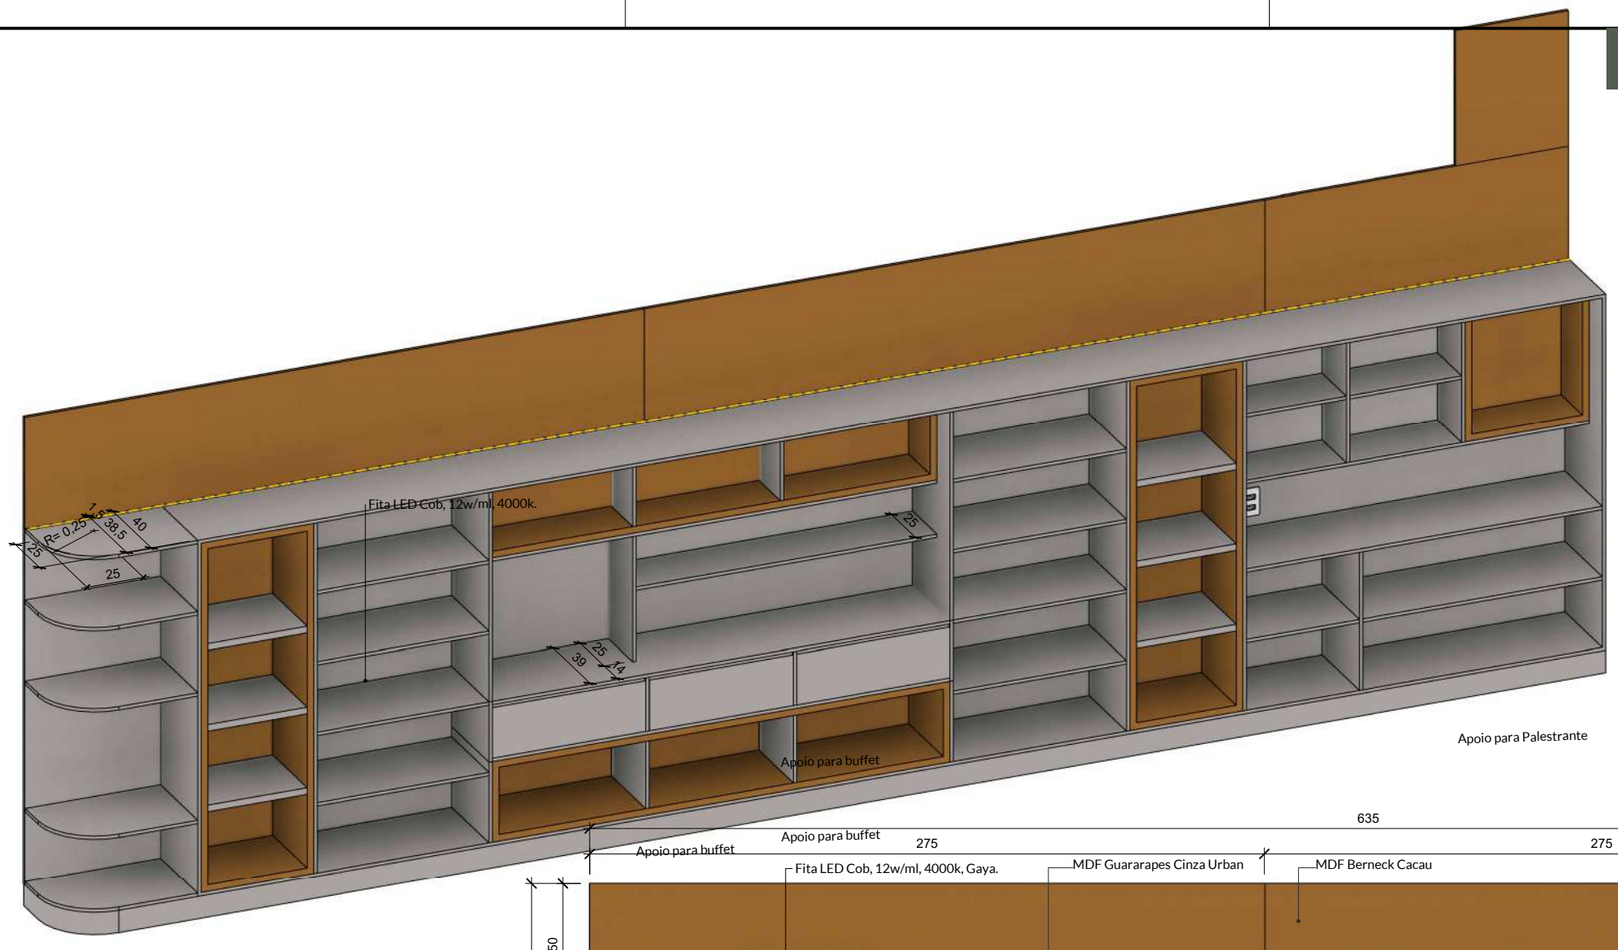

1 3D - M13 - Estante Preço

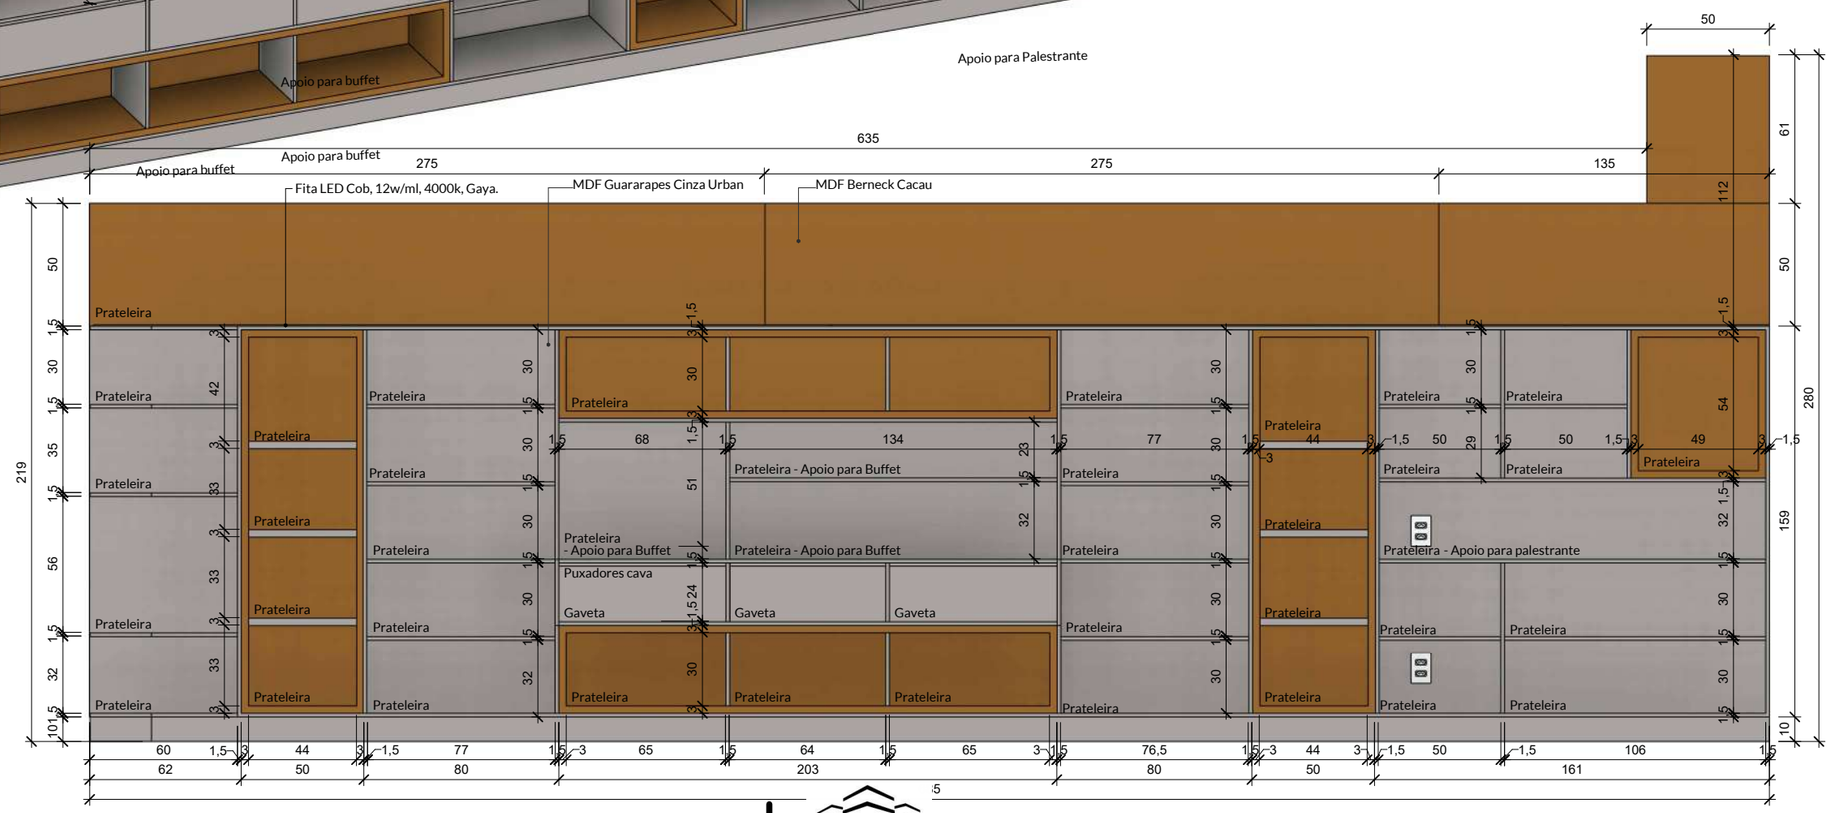

2 B - Elevação Frontal

Escala: 1 : 25

TRIPLICE ENGENHARIA

Cliente:	Local:	Data:	Escala:
ESTUDO ESCOLA DO LEGISLATIVO	Insira aqui o endereço do projeto	03/04/2023	1 : 25

Conferir medidas na obra antes da execução dos projetos, bem como pontos elétricos, hidráulicos e equipamentos eletrônicos existentes. Os arquitetos não se responsabilizam por danos causados por fornecedores.


Alterações somente com autorização dos arquitetos. Qualquer divergencia entre projetos comunicar os arquitetos.

25/48


A3 - 297x420mm

Direitos autorais reservados conforme Lei 6194/66 e 5988/73


Ambiente: Copa - Planta e Vistas

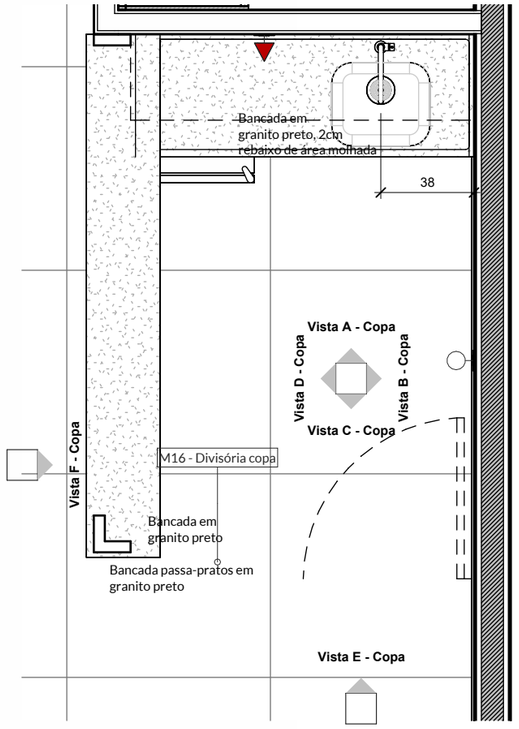


1 PLANTA
Escala: 1 : 25

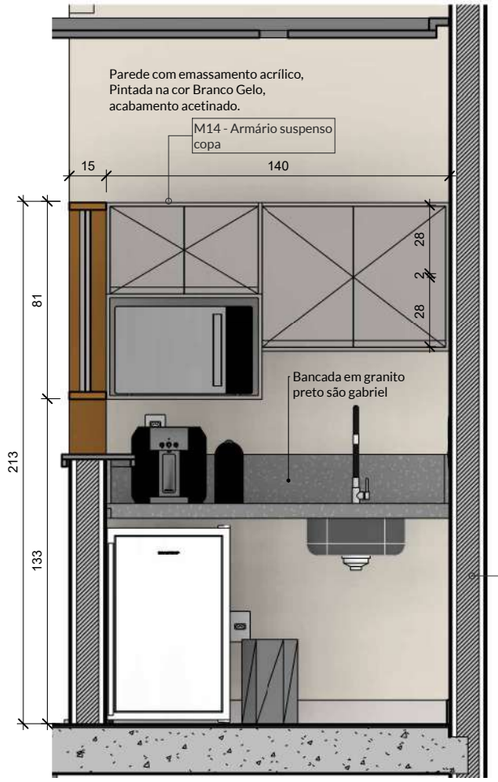

2 Vista A - Copa
Escala: 1 : 25

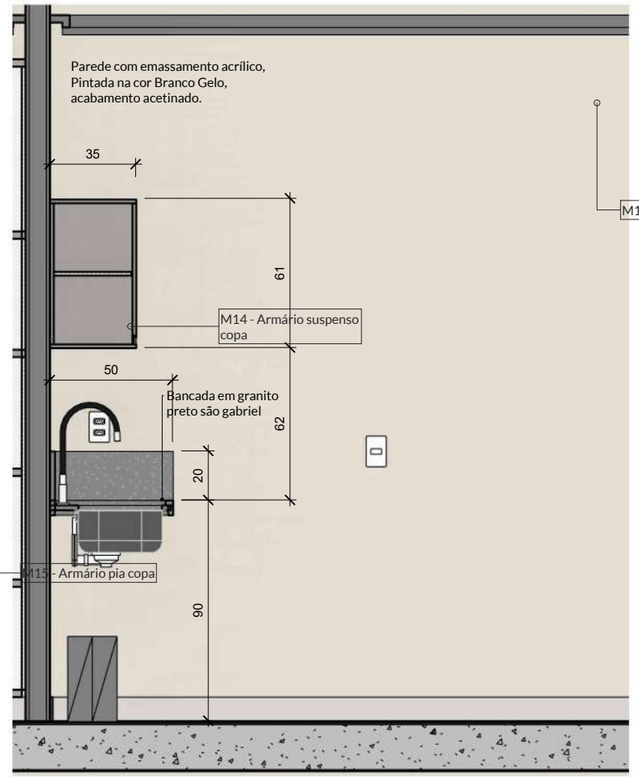

3 Vista B - Copa
Escala: 1 : 25

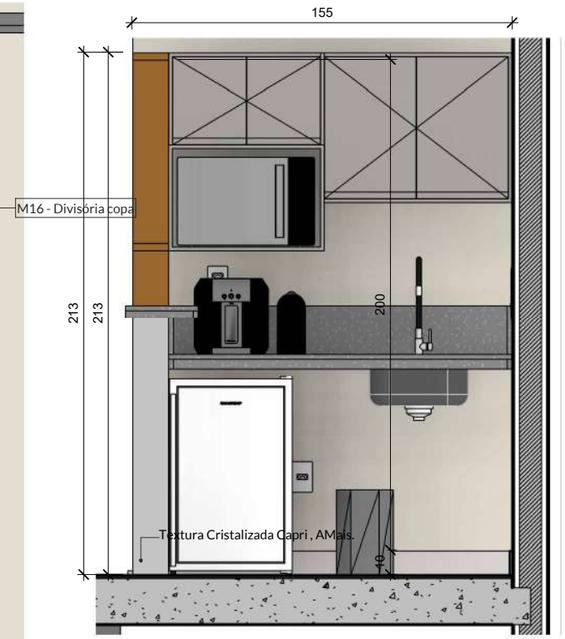


6 Vista E - Copa
Escala: 1 : 25



4 Vista C - Copa
Escala: 1 : 25



5 Vista D - Copa
Escala: 1 : 25

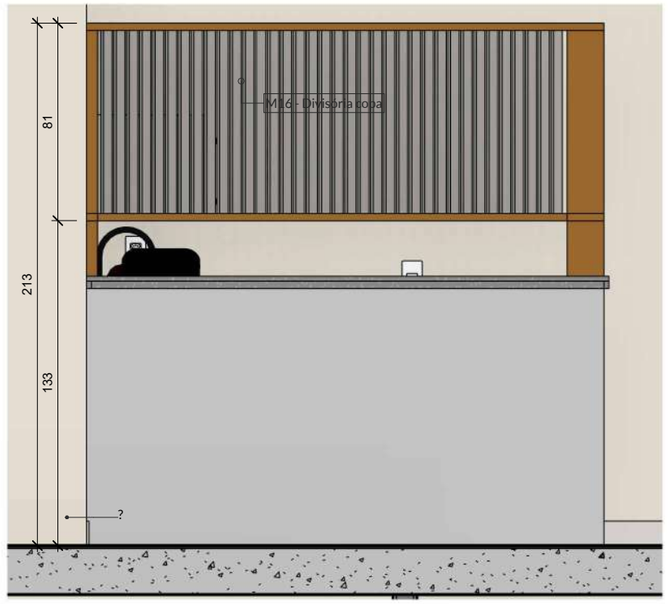

7 Vista F - Copa
Escala: 1 : 25

TRÍPLICE ENGENHARIA

Cliente:	Local:	Data:	Escala:
ESTUDO ESCOLA DO LEGISLATIVO	Insira aqui o endereço do projeto	03/04/2023	1 : 25

Conferir medidas na obra antes da execução dos projetos, bem como pontos elétricos, hidráulicos e equipamentos eletrônicos existentes. Os arquitetos não se responsabilizam por danos causados por fornecedores.


Alterações somente com autorização dos arquitetos. Qualquer divergencia entre projetos comunicar os arquitetos.

Direitos autorais reservados conforme Lei 6194/66 e 5988/73


A3 - 297x420mm

PROJETO PROTEGIDO PELA LEI DOS DIREITOS AUTORAIS 9610/98 E NÃO PODE SER EXECUTADO OU ALTERADO SEM A EXPRESSA AUTORIZAÇÃO DO AUTOR.


Ambiente: Copa

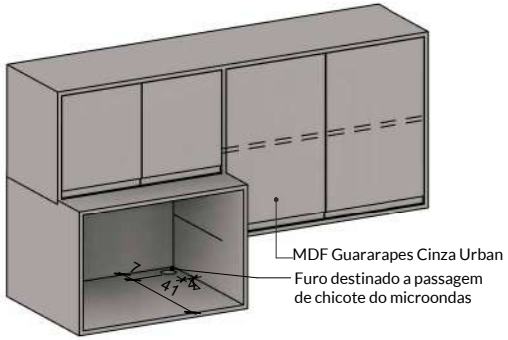


1 | 3D - M14 - Armário suspenso copa

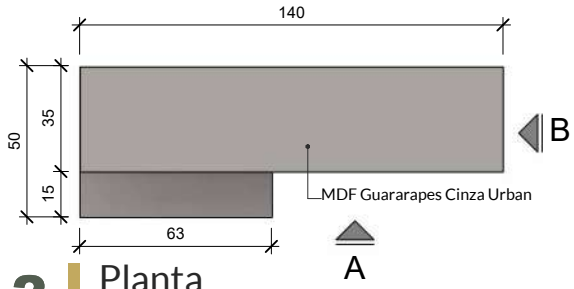

2 | Planta
Escala: 1 : 25

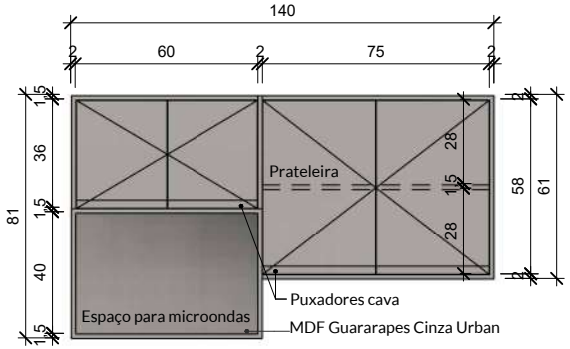

3 | A - Elevação frontal
Escala: 1 : 25

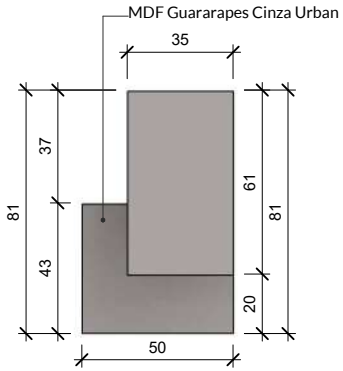

4 | B - Elevação direita
Escala: 1 : 25





TRÍPLICE ENGENHARIA

Cliente:	Local:	Conteúdo:	Data:	Escala:
ESTUDO ESCOLA DO LEGISLATIVO	Insira aqui o endereço do projeto	Copa	03/04/2023	1 : 25


triplicengenharia.mba@gmail.com lourencocastro.arq@gmail.com

Cotas em Centímetros


Conferir medidas na obra antes da execução dos projetos, bem como pontos elétricos, hidráulicos e equipamentos eletrônicos existentes

A4 - 297x210mm


Ambiente: Copa - Divisória

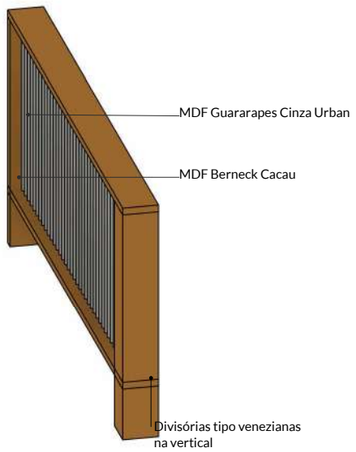


1 | 3D - M16 - Divisória copa

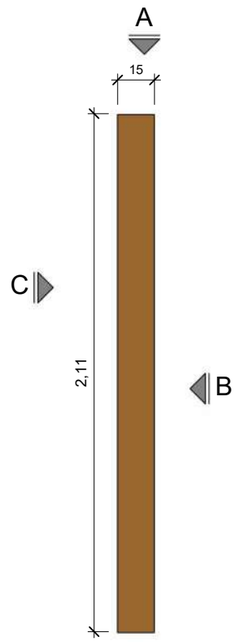


2 | Planta
Escala: 1 : 25

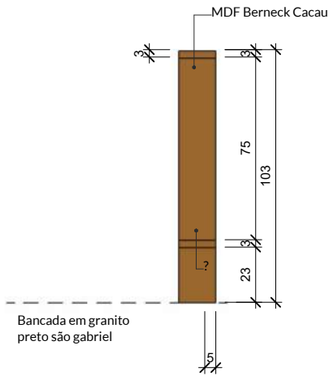


3 | A - Elevação
Escala: 1 : 25

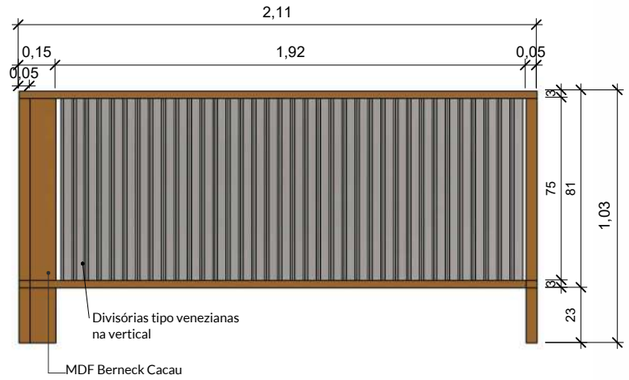

4 | B - Elevação
Escala: 1 : 25

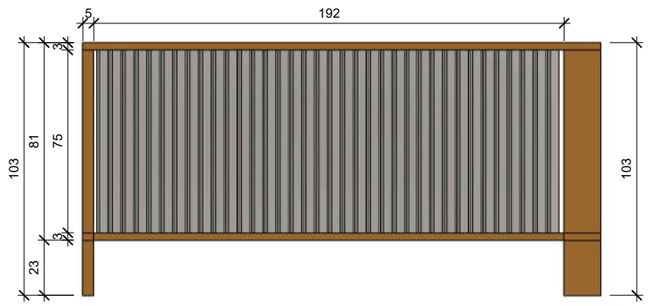

6 | D - Elevação
Escala: 1 : 25

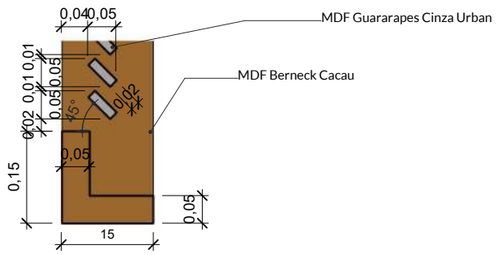

7 | Planta de detalhe
Escala: 1 : 10

TRÍPLICE ENGENHARIA


Cliente:	Local:	Data:	Escala:
ESTUDO ESCOLA DO LEGISLATIVO	Insira aqui o endereço do projeto	03/04/2023	Como indicado

Conferir medidas na obra antes da execução dos projetos, bem como pontos elétricos, hidráulicos e equipamentos eletrônicos existentes. Os arquitetos não se responsabilizam por danos causados por fornecedores.


Alterações somente com autorização dos arquitetos. Qualquer divergencia entre projetos comunicar os arquitetos.

Direitos autorais reservados conforme Lei 6194/66 e 5988/73


A3 - 297x420mm

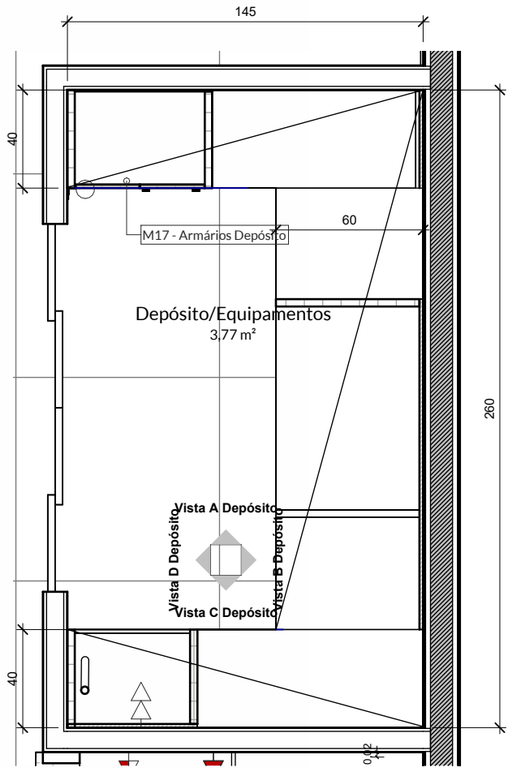

1 PLANTA DEPÓSITO EQUIPAMENTOS
Escala: 1 : 25

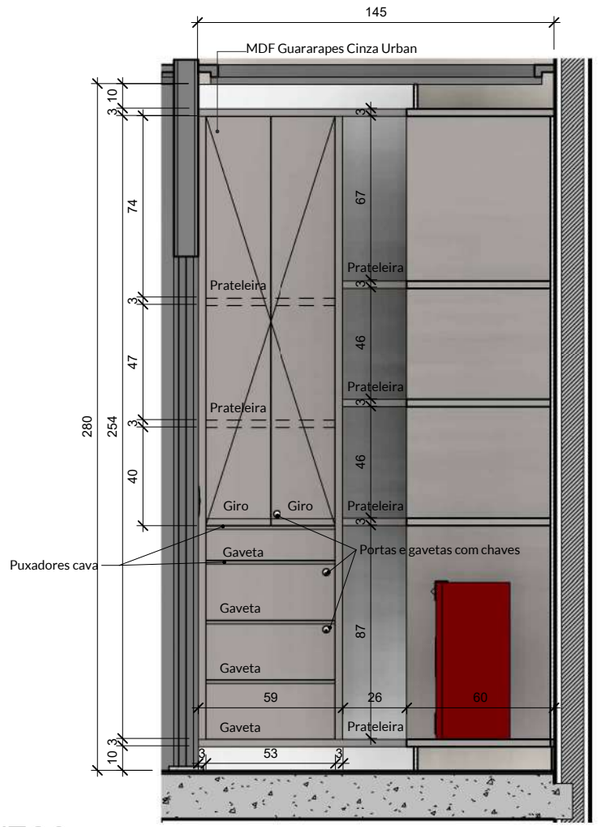


2 Vista A Depósito
Escala: 1 : 25

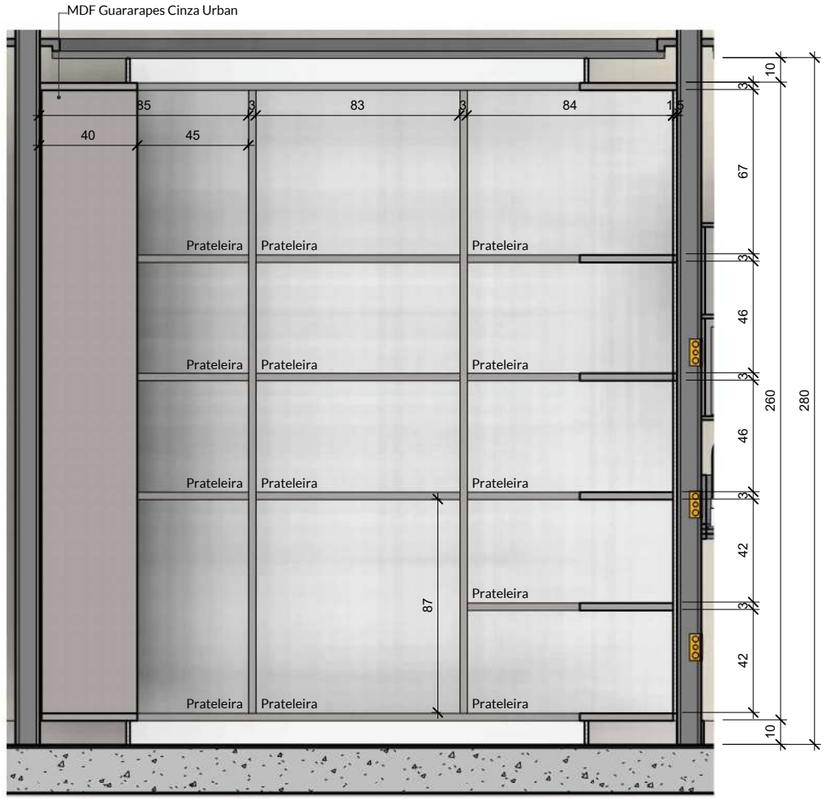

3 Vista B Depósito
Escala: 1 : 25






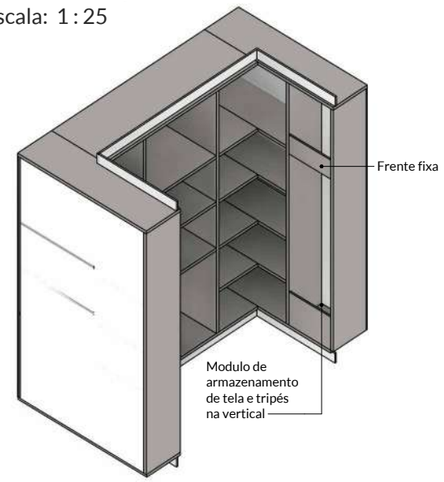

4 3D - M17 Armários Depósito



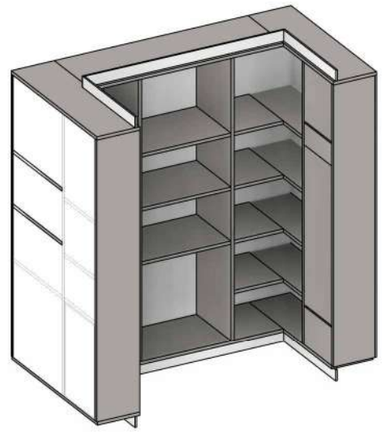

5 3D - Armários Depósito

TRÍPLICE ENGENHARIA

Cliente:	Local:	Data:	Escala:
ESTUDO ESCOLA DO LEGISLATIVO	Insira aqui o endereço do projeto	03/04/2023	1 : 25

Conferir medidas na obra antes da execução dos projetos, bem como pontos elétricos, hidráulicos e equipamentos eletrônicos existentes. Os arquitetos não se responsabilizam por danos causados por fornecedores.


Alterações somente com autorização dos arquitetos. Qualquer divergencia entre projetos comunicar os arquitetos.

Direitos autorais reservados conforme Lei 6194/66 e 5988/73


A3 - 297x420mm

PROJETO PROTEGIDO PELA LEI DOS DIREITOS AUTORAIS 9610/98 E NÃO PODE SER EXECUTADO OU ALTERADO SEM A EXPRESSA AUTORIZAÇÃO DO AUTOR.

Ambiente: Depósito - Vista C e D

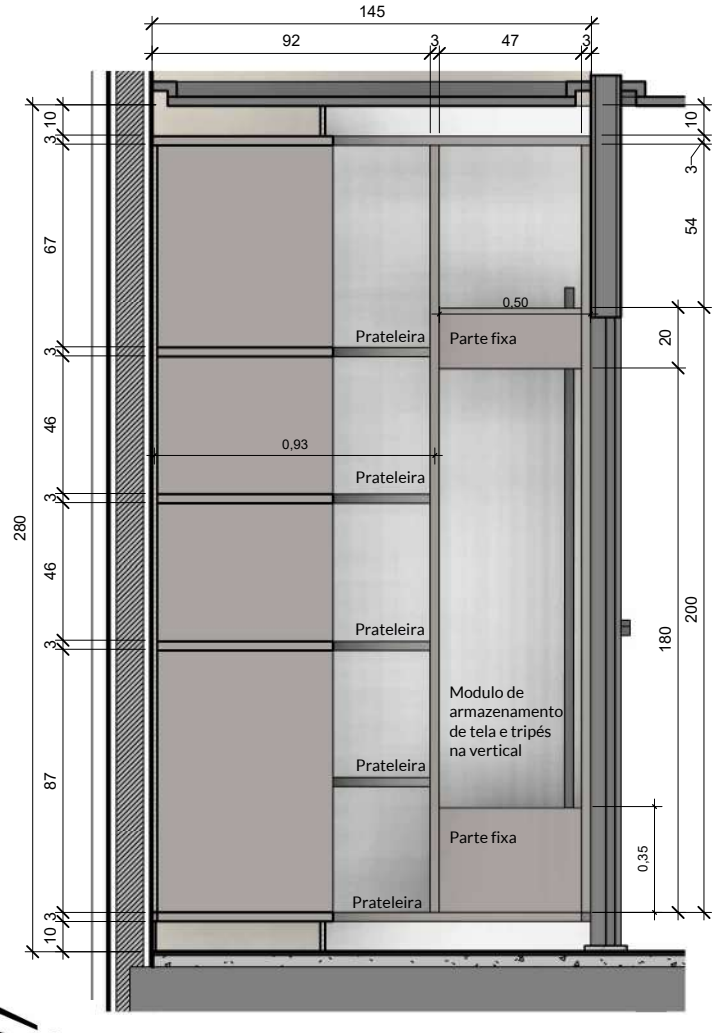

1 Vista C Depósito
Escala: 1 : 25

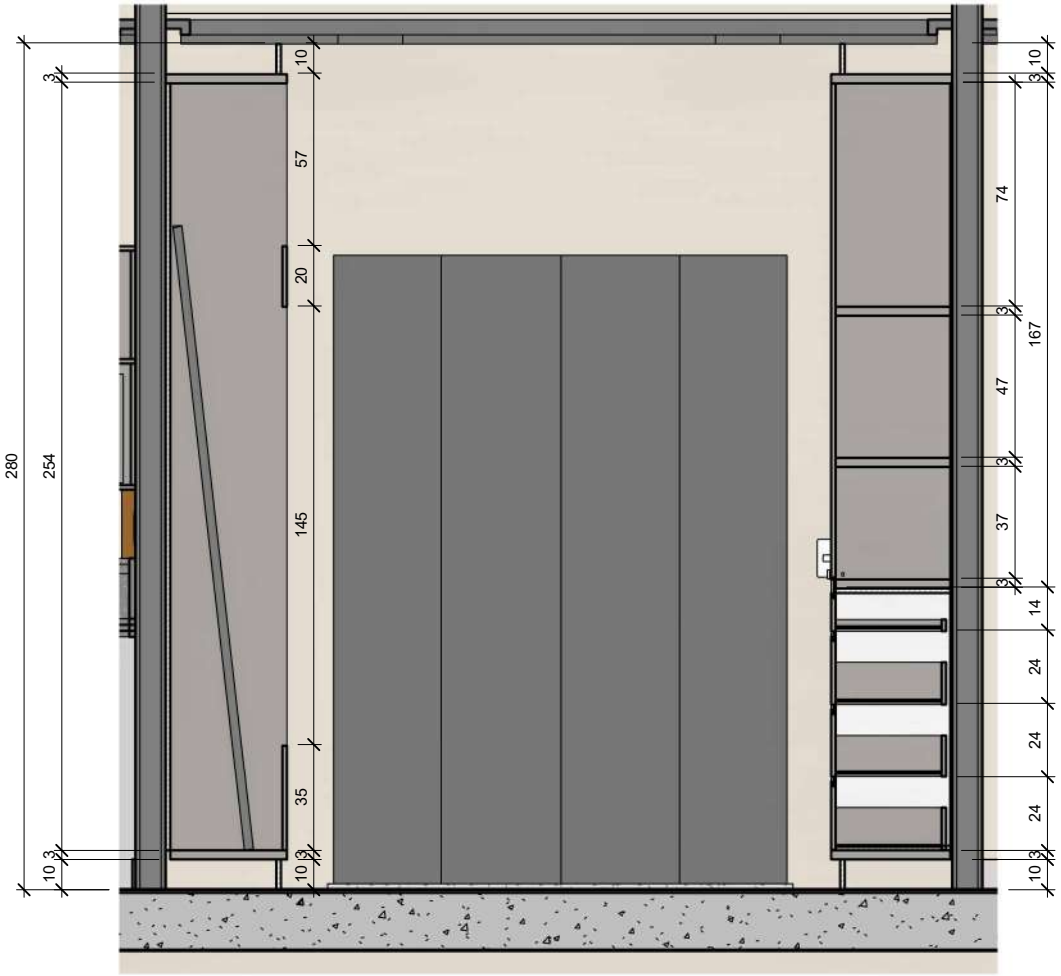

2 Vista D Depósito
Escala: 1 : 25

TRÍPLICE ENGENHARIA

Cliente:	Local:	Conteúdo:	Data:	Escala:
ESTUDO ESCOLA DO LEGISLATIVO	Insira aqui o endereço do projeto	Depósito - Vista C e D	03/04/2023	1 : 25


triplicengenharia.mba@gmail.com lourencocastro.arq@gmail.com

Cotas em Centímetros


Conferir medidas na obra antes da execução dos projetos, bem como pontos elétricos, hidráulicos e equipamentos eletrônicos existentes

A4 - 297x210mm


Ambiente: Diretoria - Planta, Vista A , B e C

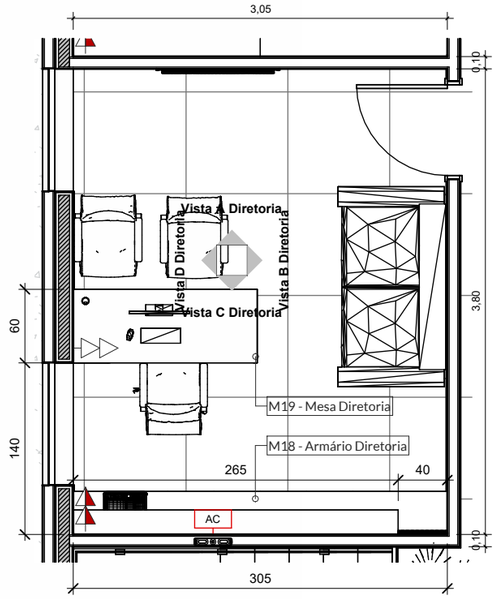


1 PLANTA DIRETORIA
Escala: 1 : 50

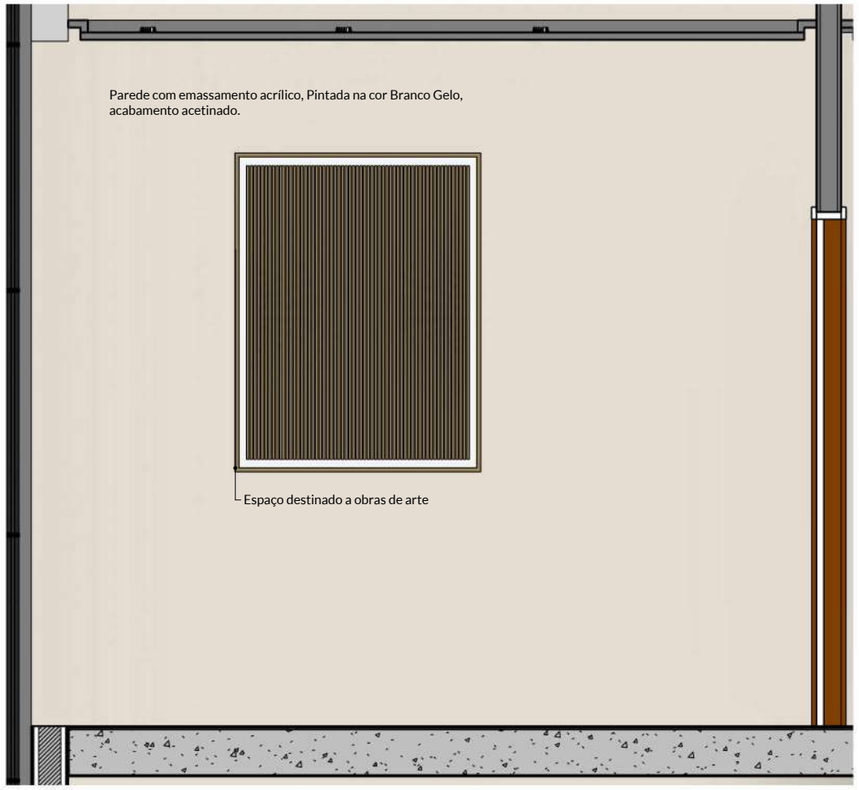


2 Vista A Diretoria
Escala: 1 : 25

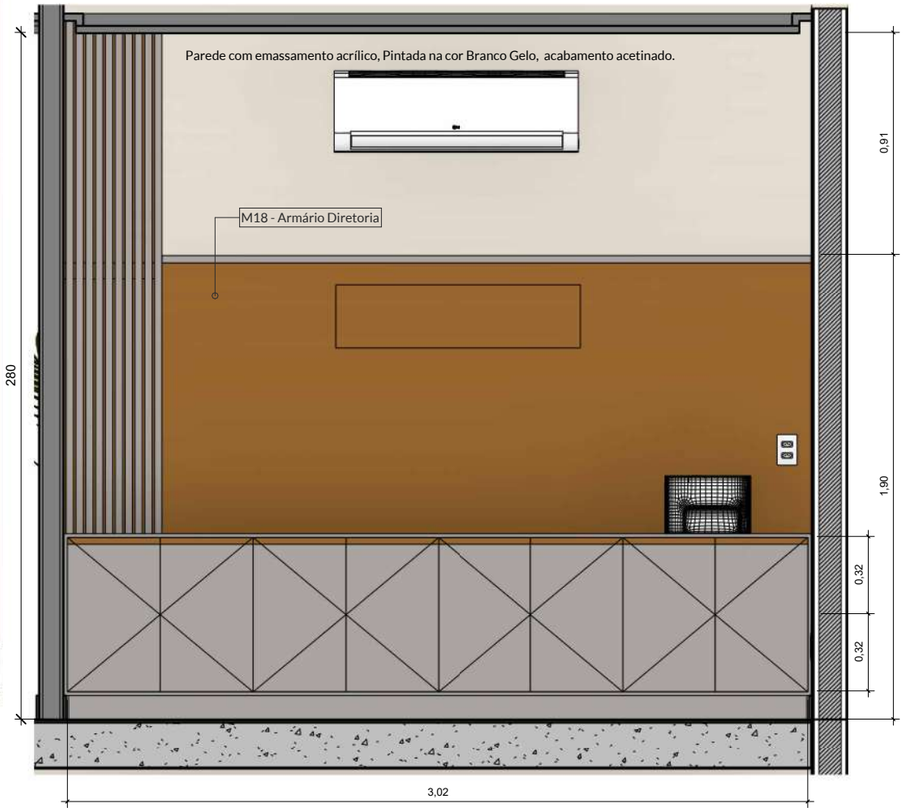


4 Vista C Diretoria
Escala: 1 : 25

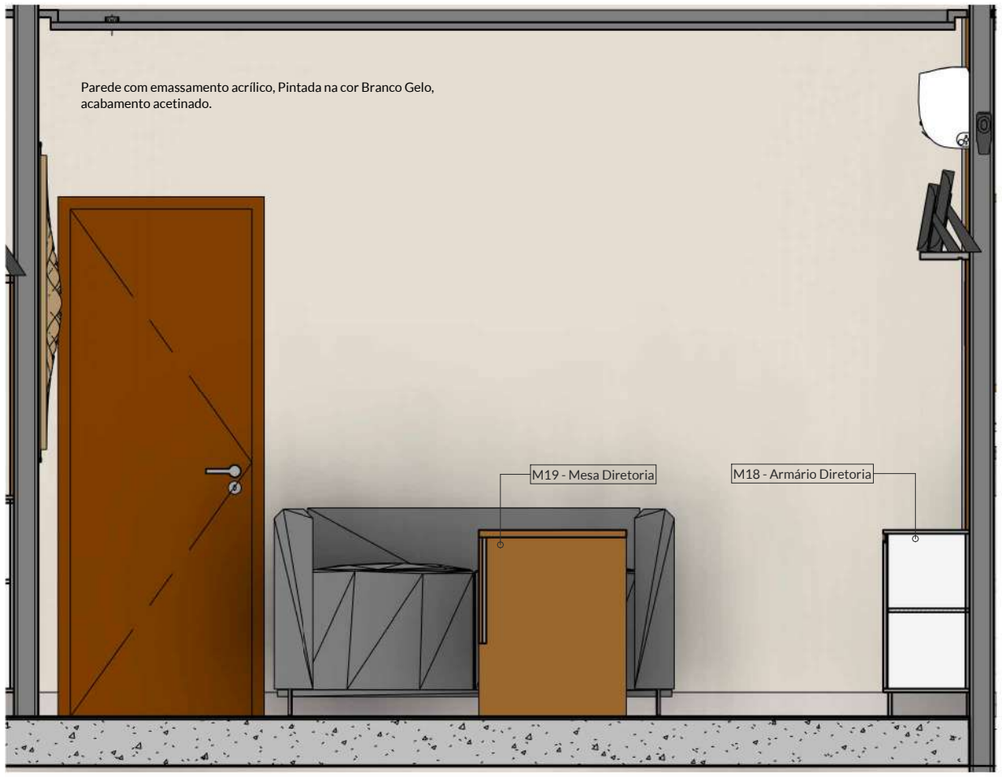

3 Vista B Diretoria
Escala: 1 : 25

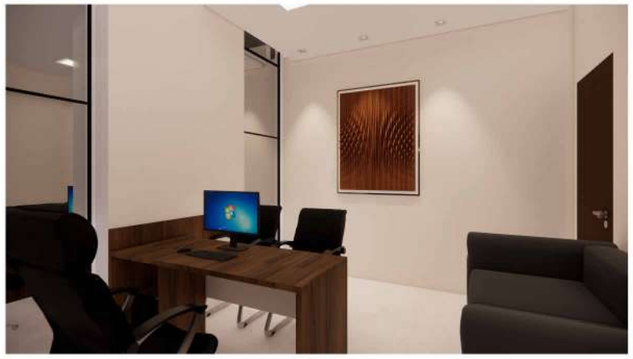

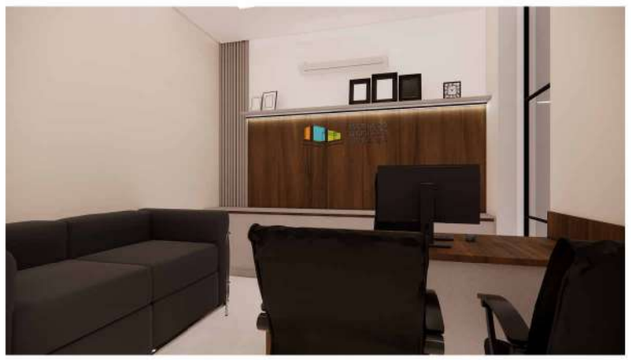

TRÍPLICE ENGENHARIA

Cliente:	Local:	Data:	Escala:
ESTUDO ESCOLA DO LEGISLATIVO	Insira aqui o endereço do projeto	03/04/2023	Como indicado

Conferir medidas na obra antes da execução dos projetos, bem como pontos elétricos, hidráulicos e equipamentos eletrônicos existentes. Os arquitetos não se responsabilizam por danos causados por fornecedores.


Alterações somente com autorização dos arquitetos. Qualquer divergencia entre projetos comunicar os arquitetos.

Direitos autorais reservados conforme Lei 6194/66 e 5988/73


A3 - 297x420mm




1 Vista D Diretoria
Escala: 1 : 25

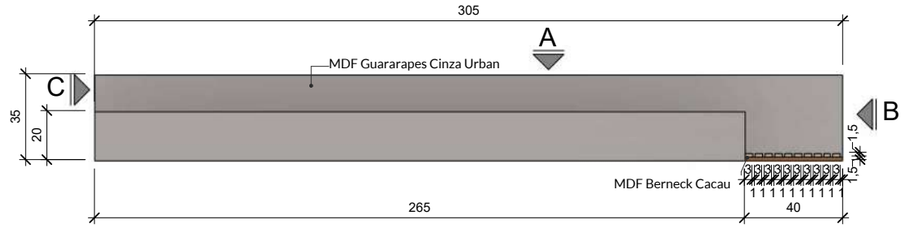


2 Planta
Escala: 1 : 25

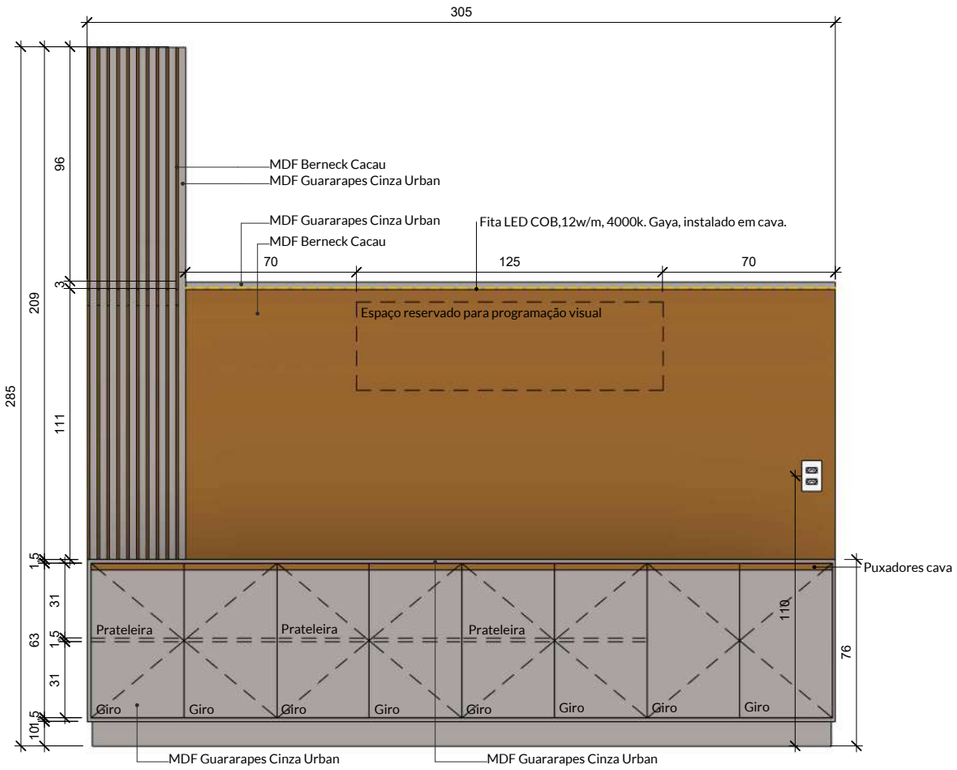


3 A - Elevação posterior
Escala: 1 : 25

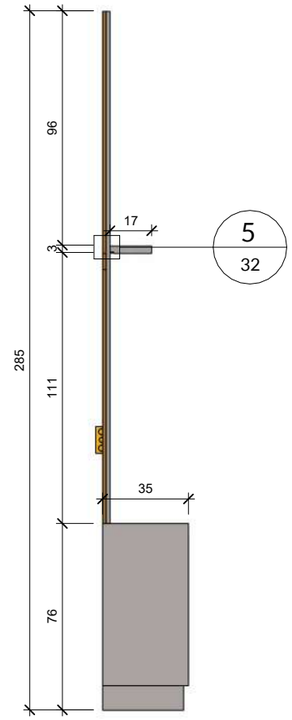

4 B - Elevação lateral
Escala: 1 : 25

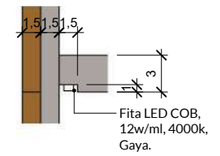

5 Detalhe Fita
Escala: 1 : 5

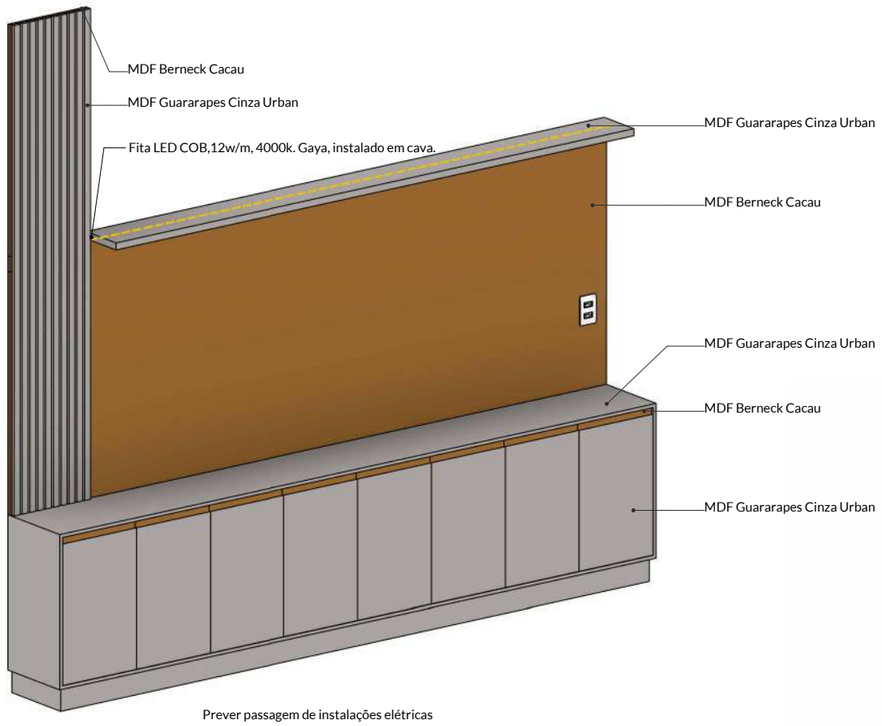

8 3D - M18 - Armário Diretoria

TRÍPLICE ENGENHARIA

Cliente:	Local:	Data:	Escala:
ESTUDO ESCOLA DO LEGISLATIVO	Insira aqui o endereço do projeto	03/04/2023	Como indicado

Conferir medidas na obra antes da execução dos projetos, bem como pontos elétricos, hidráulicos e equipamentos eletrônicos existentes. Os arquitetos não se responsabilizam por danos causados por fornecedores.


Alterações somente com autorização dos arquitetos. Qualquer divergencia entre projetos comunicar os arquitetos.

Direitos autorais reservados conforme Lei 6194/66 e 5988/73


A3 - 297x420mm

PROJETO PROTEGIDO PELA LEI DOS DIREITOS AUTORAIS 9610/98 E NÃO PODE SER EXECUTADO OU ALTERADO SEM A EXPRESSA AUTORIZAÇÃO DO AUTOR.


Ambiente: Diretoria - Armário

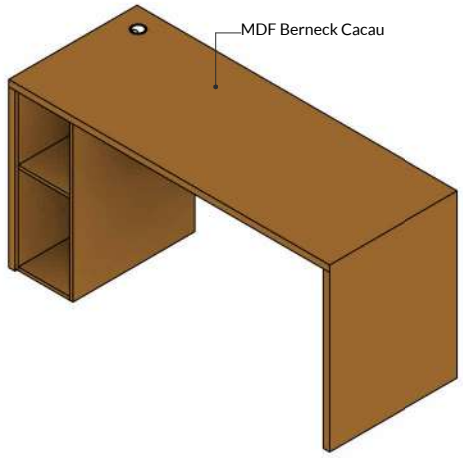

1 3D - M19 - Mesa diretoria

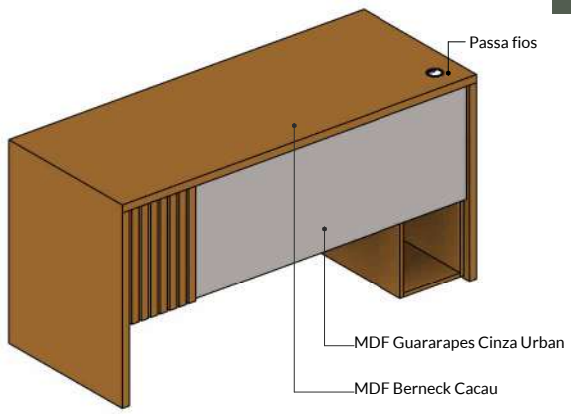


2 3D - M19 - Mesa diretoria Copiar 1

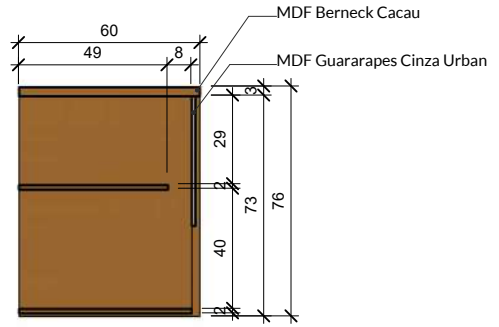


6 D - Corte

Escala: 1 : 25

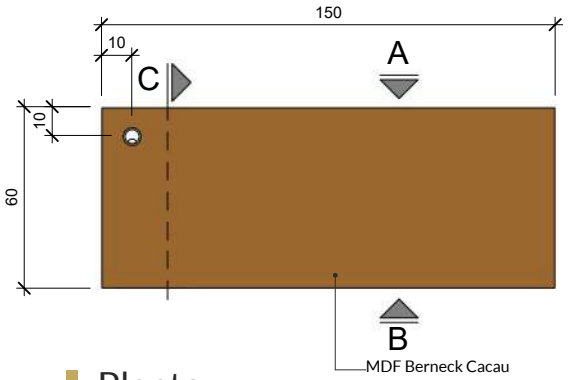


3 Planta

Escala: 1 : 25

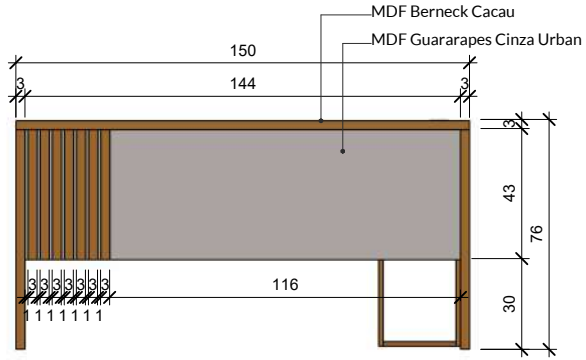

4 A - Elevação Frontal

Escala: 1 : 25

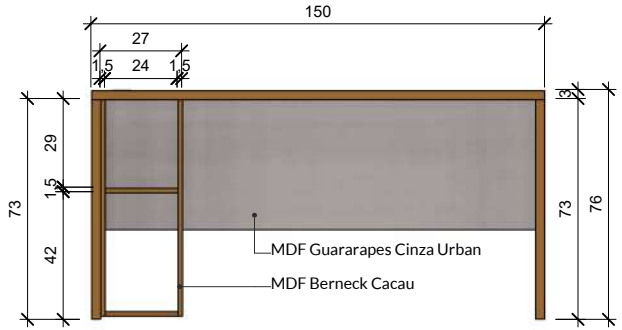

5 B - Elevação Posterior

Escala: 1 : 25

TRÍPLICE ENGENHARIA

Cliente:	Local:	Conteúdo:	Data:	Escala:
ESTUDO ESCOLA DO LEGISLATIVO	Insira aqui o endereço do projeto	Diretoria - Armário	03/04/2023	1 : 25


triplicengenharia.mba@gmail.com lourencocastro.arq@gmail.com

Cotas em Centímetros

Conferir medidas na obra antes da execução dos projetos, bem como pontos elétricos, hidráulicos e equipamentos eletrônicos existentes


A4 - 297x210mm

PROJETO PROTEGIDO PELA LEI DOS DIREITOS AUTORAIS 9610/98 E NÃO PODE SER EXECUTADO OU ALTERADO SEM A EXPRESSA AUTORIZAÇÃO DO AUTOR.

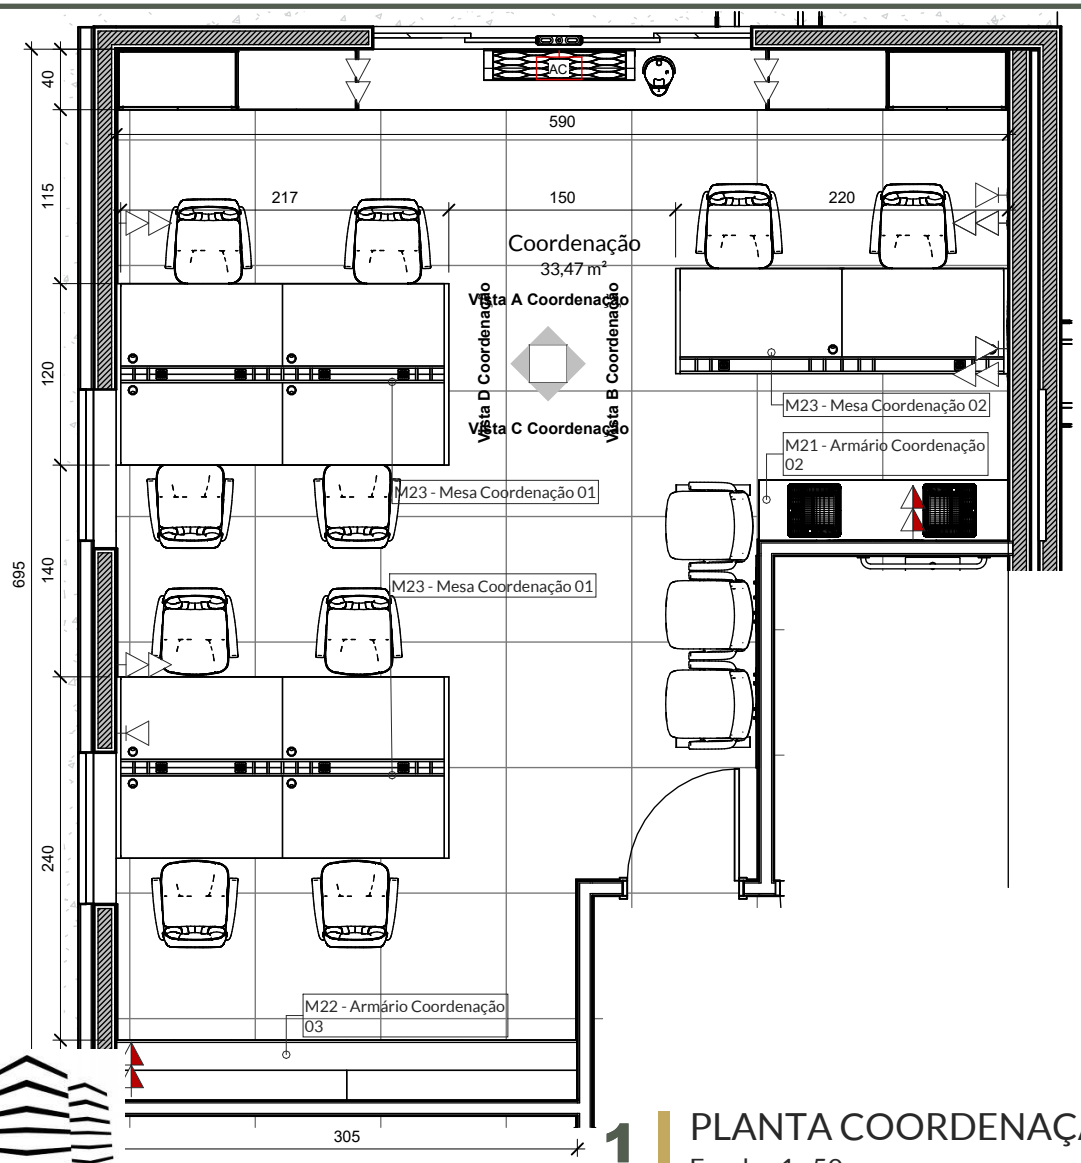

Ambiente: Coordenação



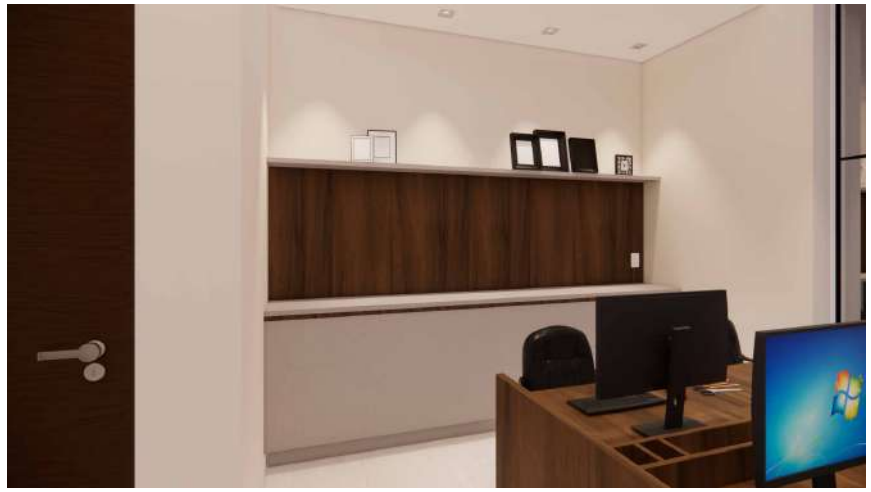

1 PLANTA COORDENAÇÃO
Escala: 1 : 50

TRÍPLICE ENGENHARIA

Cliente:	Local:	Conteúdo:	Data:	Escala:
ESTUDO ESCOLA DO LEGISLATIVO	Insira aqui o endereço do projeto	Coordenação	03/04/2023	1 : 50

triplicengenharia.mba@gmail.com lourencocastro.arq@gmail.com


Cotas em Centímetros

Conferir medidas na obra antes da execução dos projetos, bem como pontos elétricos, hidráulicos e equipamentos eletrônicos existentes

A4 - 297x210mm

PROJETO PROTEGIDO PELA LEI DOS DIREITOS AUTORAIS 9610/98 E NÃO PODE SER EXECUTADO OU ALTERADO SEM A EXPRESSA AUTORIZAÇÃO DO AUTOR.

Ambiente: Coodenação - Vista A

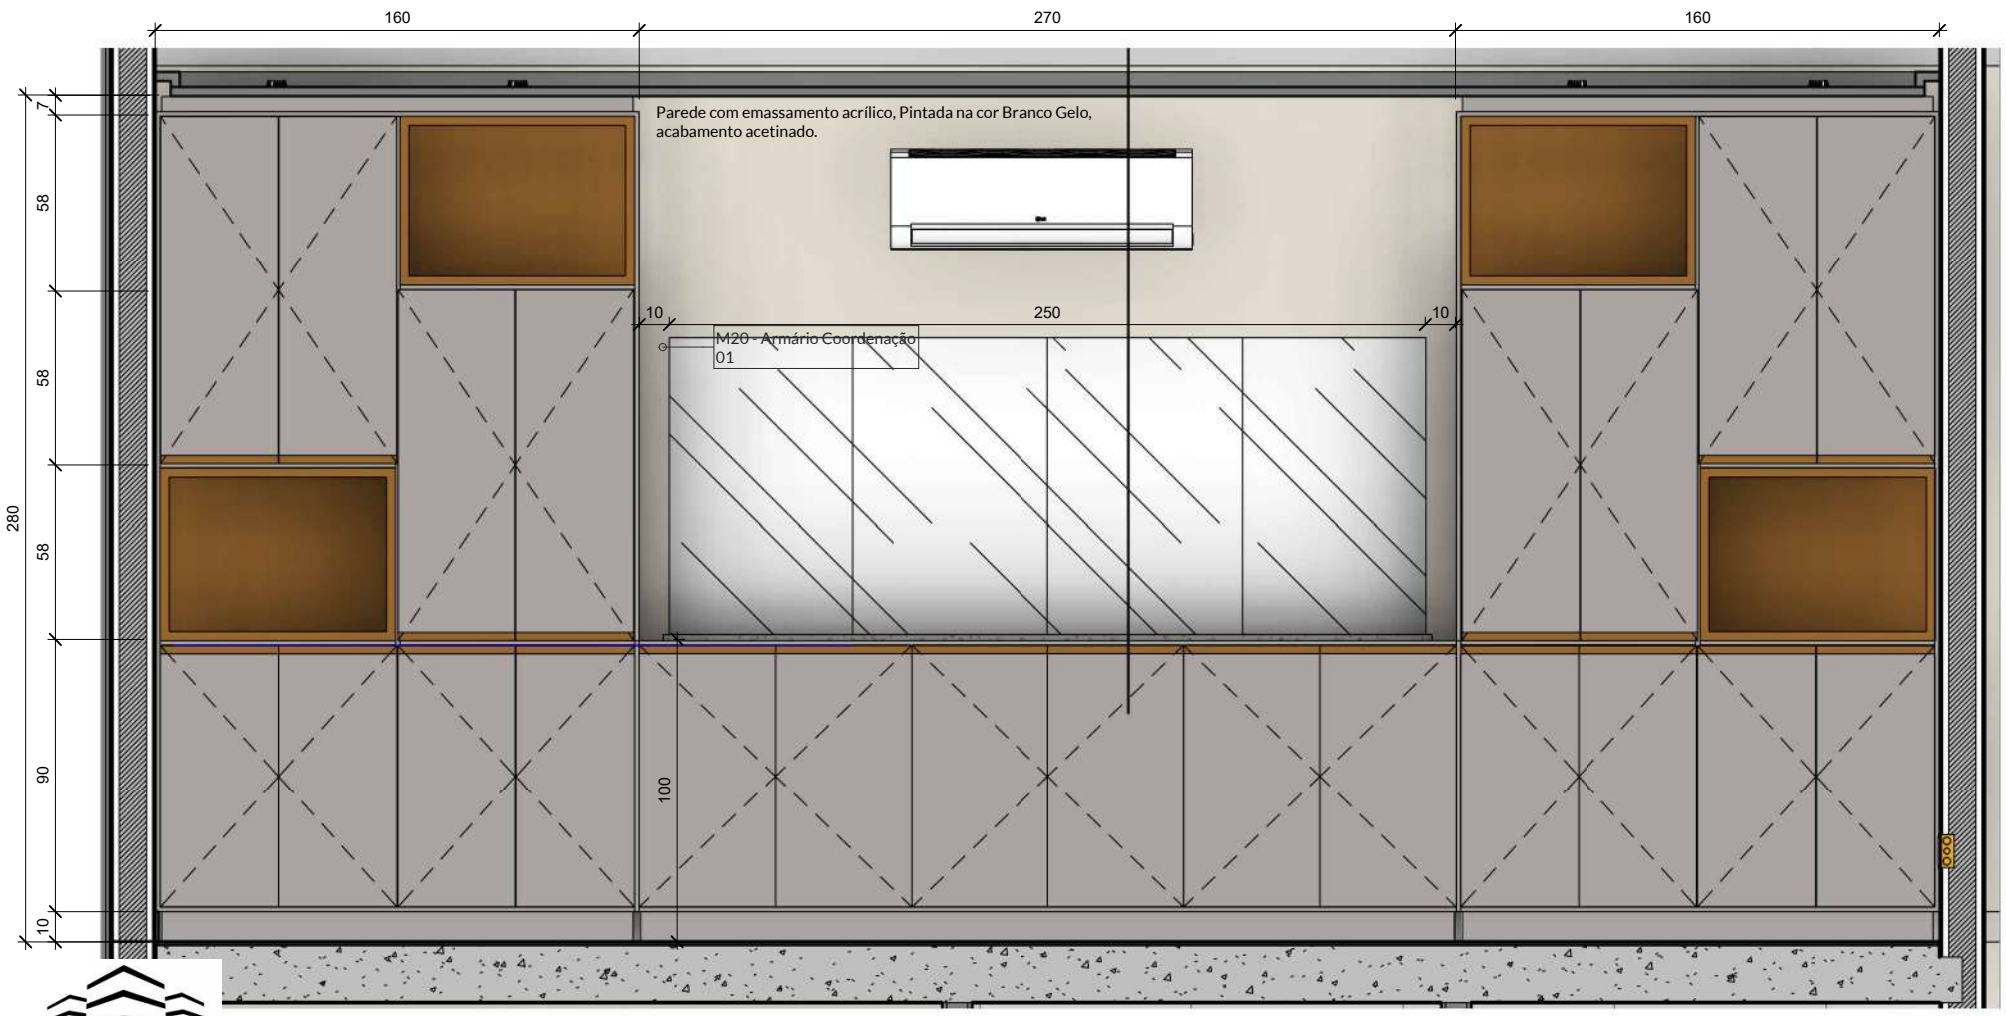

1 Vista A Coordenação

Escala: 1 : 25

TRÍPLICE ENGENHARIA

Cliente:	Local:	Conteúdo:	Data:	Escala:
ESTUDO ESCOLA DO LEGISLATIVO	Insira aqui o endereço do projeto	Coodenação - Vista A	03/04/2023	1 : 25

triplicengenharia.mba@gmail.com lourencocastro.arq@gmail.com


Cotas em Centímetros

Conferir medidas na obra antes da execução dos projetos, bem como pontos elétricos, hidráulicos e equipamentos eletrônicos existentes

A4 - 297x210mm

PROJETO PROTEGIDO PELA LEI DOS DIREITOS AUTORAIS 9610/98 E NÃO PODE SER EXECUTADO OU ALTERADO SEM A EXPRESSA AUTORIZAÇÃO DO AUTOR.

Ambiente: Coordenação - Vista B

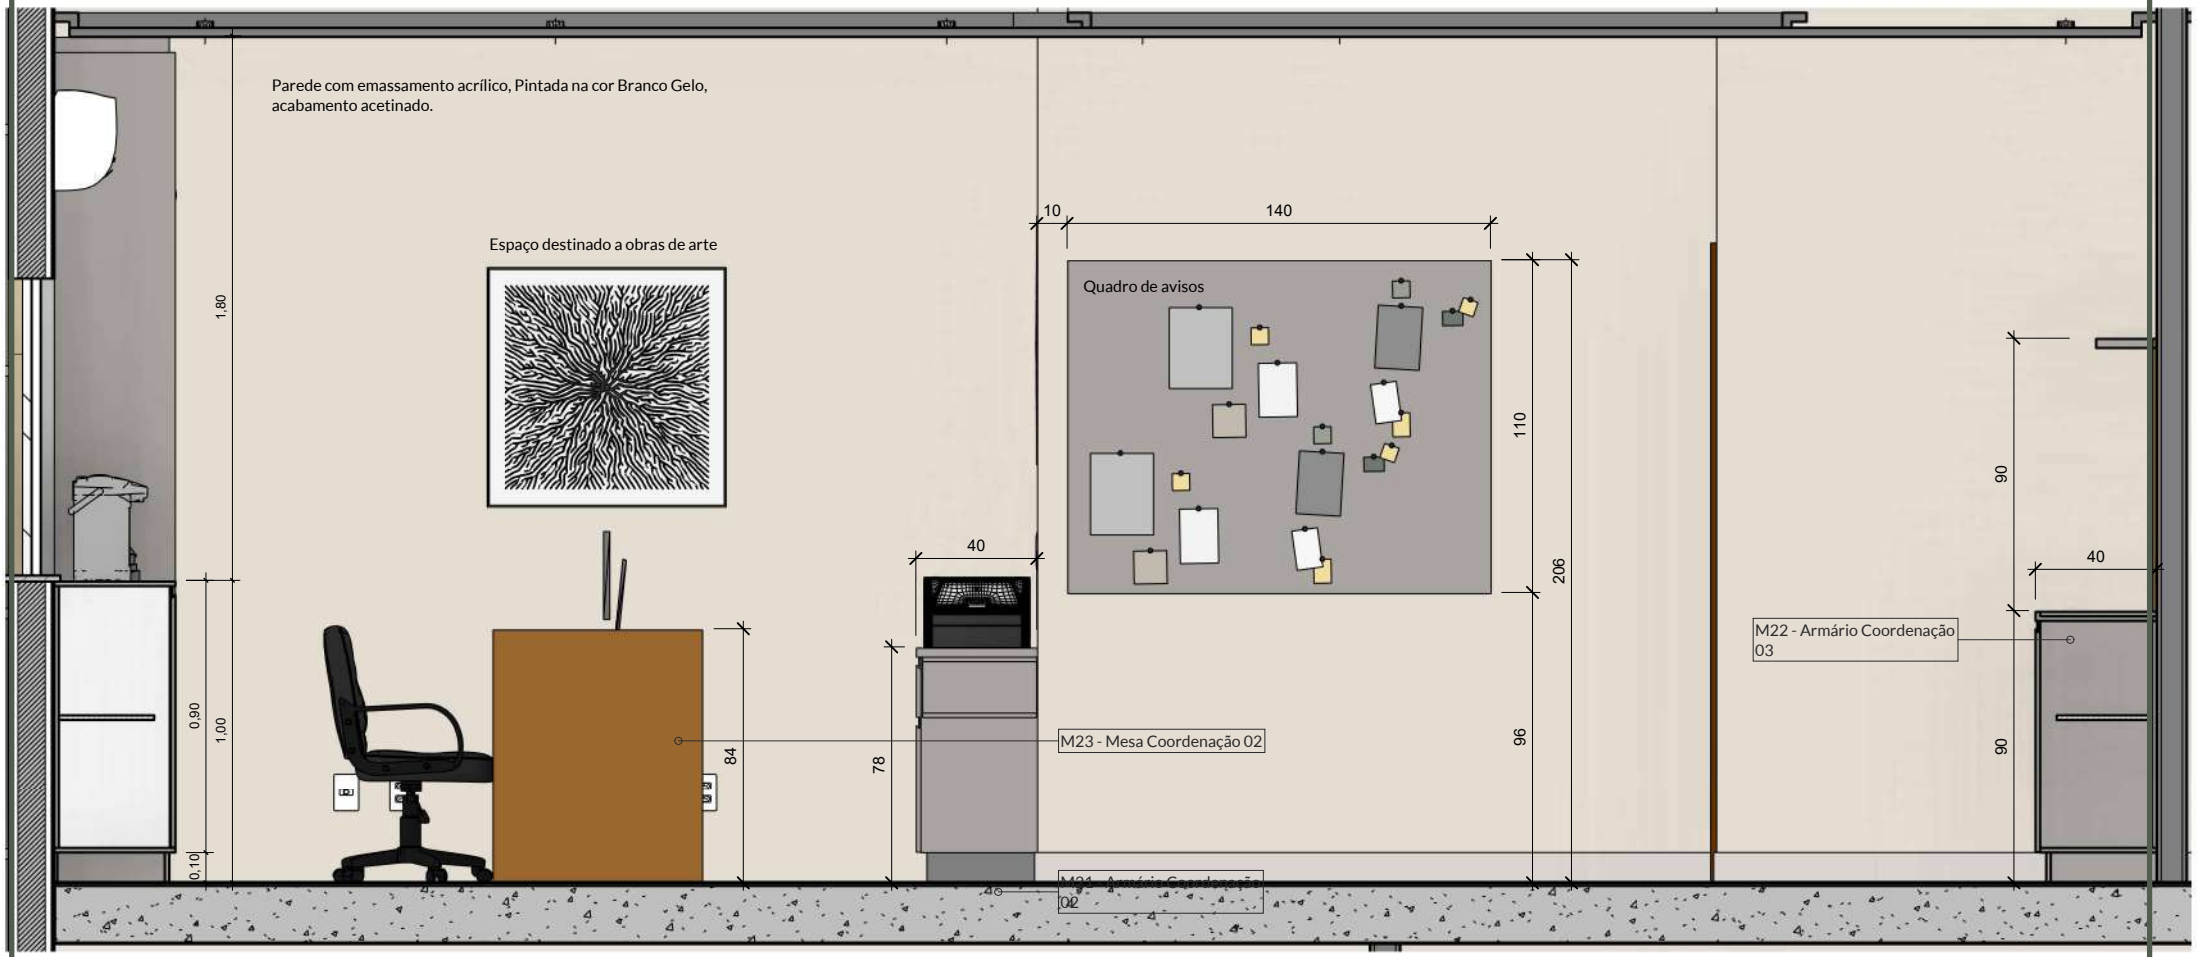

1 Vista B Coordenação

Escala: 1 : 25

TRÍPLICE ENGENHARIA

Cliente:	Local:	Conteúdo:	Data:	Escala:
ESTUDO ESCOLA DO LEGISLATIVO	Insira aqui o endereço do projeto	Coordenação - Vista B	03/04/2023	1 : 25

triplicengenharia.mba@gmail.com lourencocastro.arq@gmail.com


Cotas em Centímetros

Conferir medidas na obra antes da execução dos projetos, bem como pontos elétricos, hidráulicos e equipamentos eletrônicos existentes

A4 - 297x210mm

PROJETO PROTEGIDO PELA LEI DOS DIREITOS AUTORAIS 9610/98 E NÃO PODE SER EXECUTADO OU ALTERADO SEM A EXPRESSA AUTORIZAÇÃO DO AUTOR.

Ambiente: Coordenação - Vista C

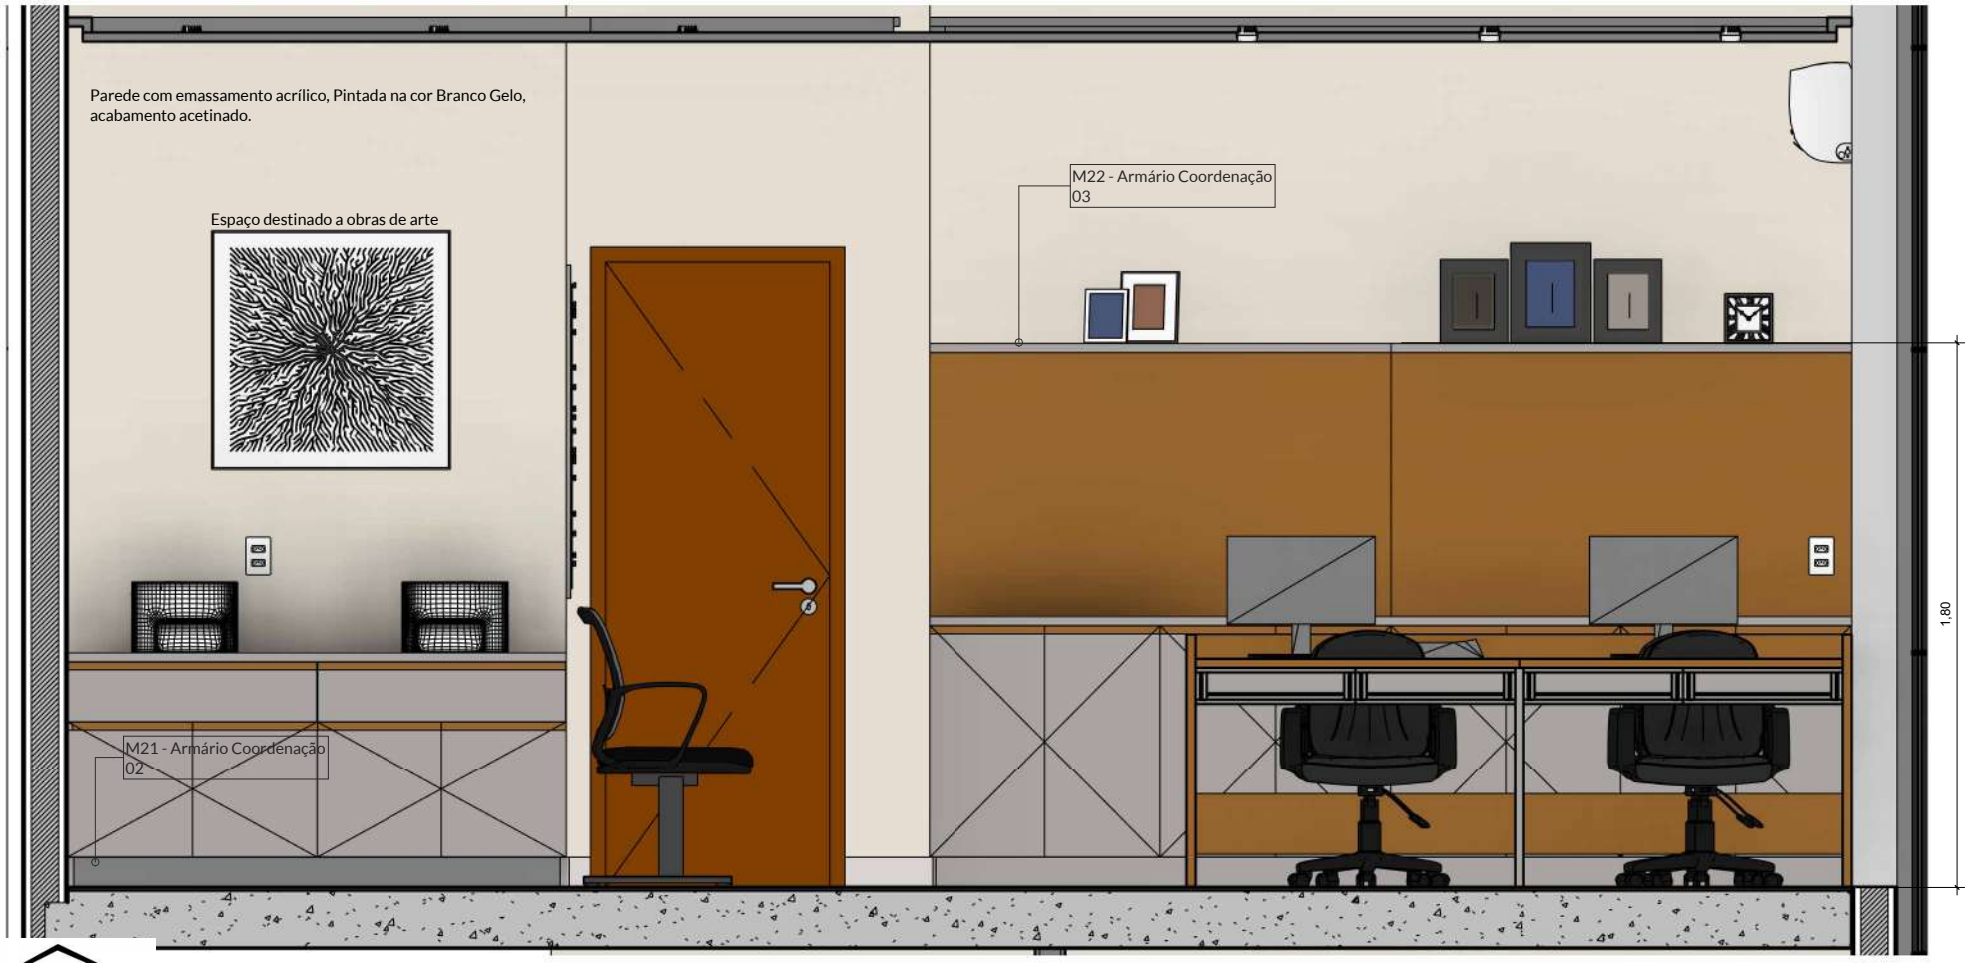

1 Vista C Coordenação

Escala: 1 : 25

TRÍPLICE ENGENHARIA

Cliente:	Local:	Conteúdo:	Data:	Escala:
ESTUDO ESCOLA DO LEGISLATIVO	Insira aqui o endereço do projeto	Coordenação - Vista C	03/04/2023	1 : 25

tripliceengenharia.mba@gmail.com lourencocastro.arq@gmail.com

Cotas em Centímetros

Conferir medidas na obra antes da execução dos projetos, bem como pontos elétricos, hidráulicos e equipamentos eletrônicos existentes

A4 - 297x210mm

PROJETO PROTEGIDO PELA LEI DOS DIREITOS AUTORAIS 9610/98 E NÃO PODE SER EXECUTADO OU ALTERADO SEM A EXPRESSA AUTORIZAÇÃO DO AUTOR.

Ambiente: Coordenação - Vista D



1 Vista D Coordenação

Escala: 1 : 25

TRÍPLICE ENGENHARIA

Cliente:	Local:	Conteúdo:	Data:	Escala:
ESTUDO ESCOLA DO LEGISLATIVO	Insira aqui o endereço do projeto	Coordenação - Vista D	03/04/2023	1 : 25


triplicengenharia.mba@gmail.com lourencocastro.arq@gmail.com

Cotas em Centímetros


Conferir medidas na obra antes da execução dos projetos, bem como pontos elétricos, hidráulicos e equipamentos eletrônicos existentes

A4 - 297x210mm


Ambiente: Coordenação - Armários 01 e 02

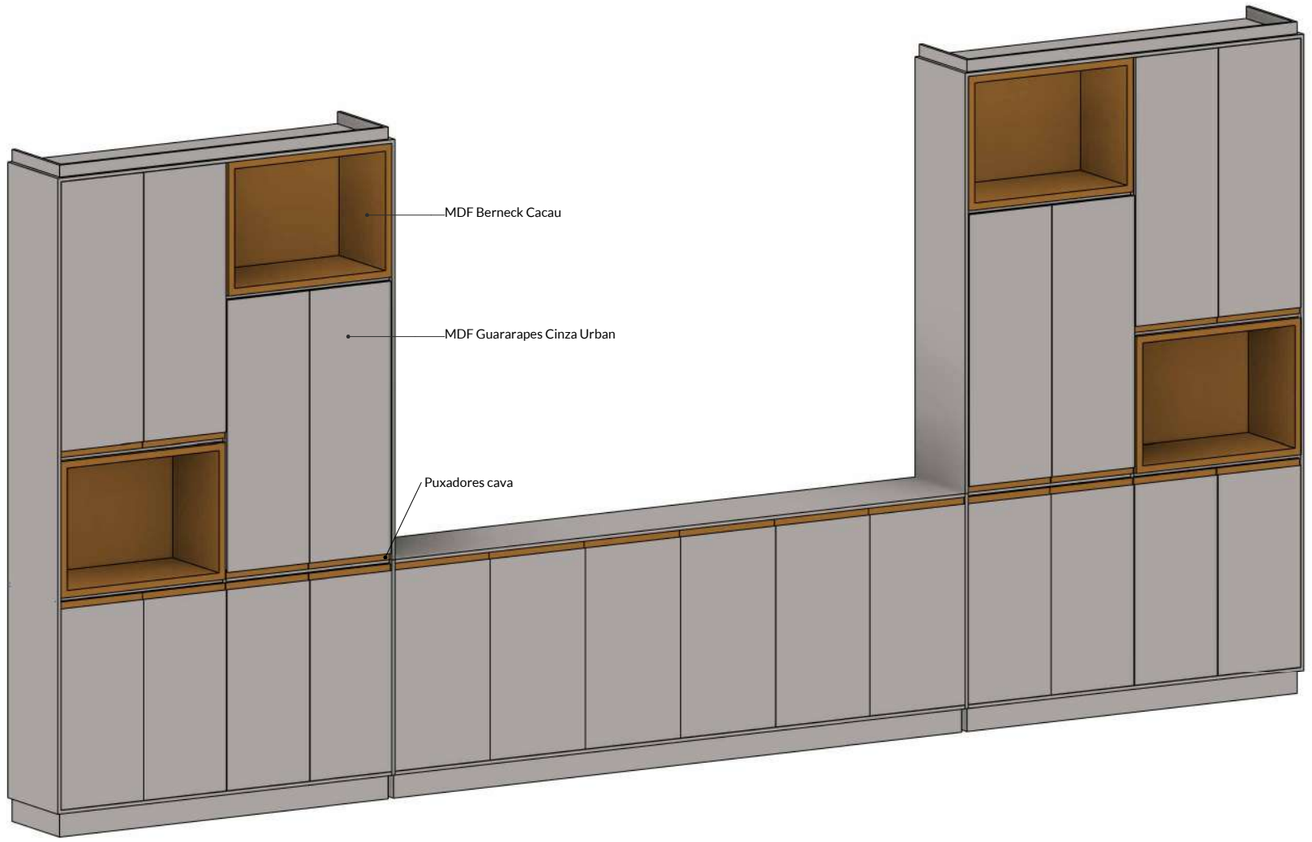


1 3D - M20 - Armário Coordenação 01

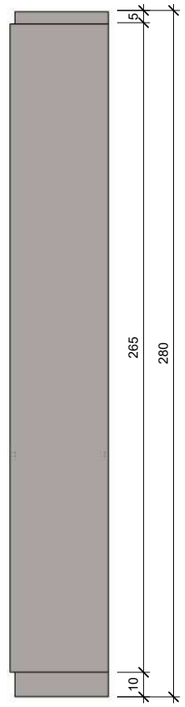


3 B - Elevação Lateral
Escala: 1 : 25

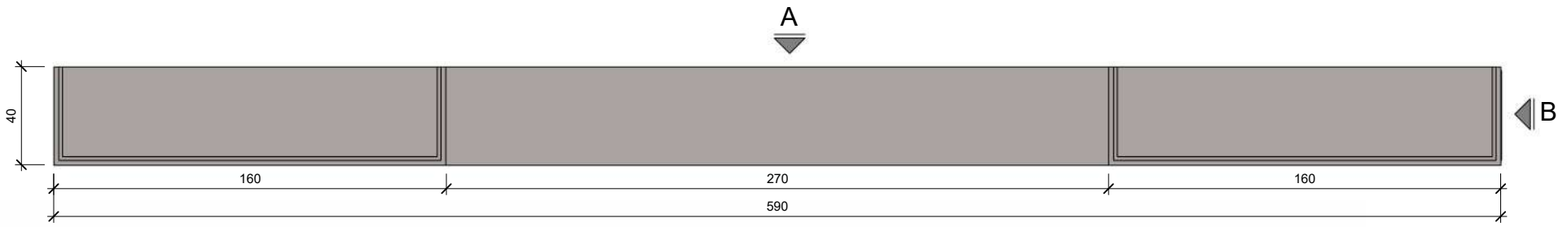


2 Planta
Escala: 1 : 25

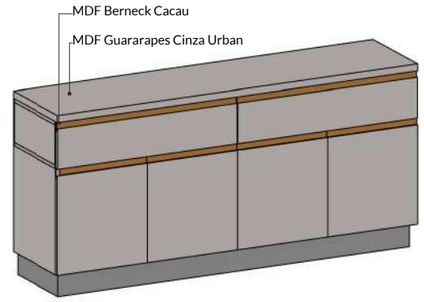


4 3D - M21 - Armário Coordenação 02

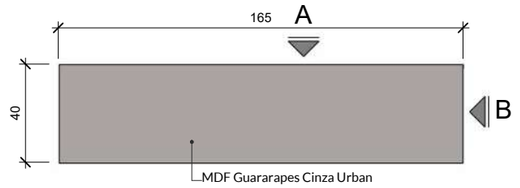

5 Planta
Escala: 1 : 25

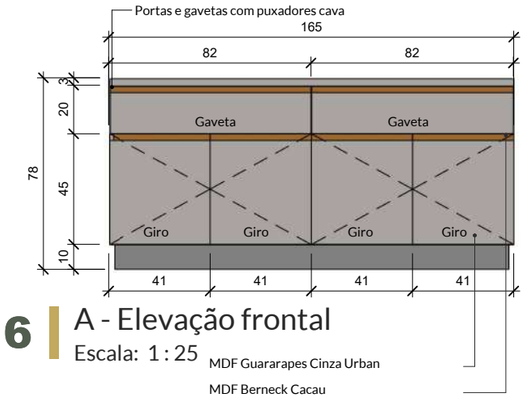

6 A - Elevação frontal
Escala: 1 : 25

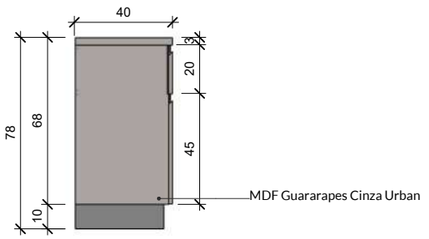

7 B - Elevação lateral
Escala: 1 : 25

TRÍPLICE ENGENHARIA

Cliente:	Local:	Data:	Escala:
ESTUDO ESCOLA DO LEGISLATIVO	Insira aqui o endereço do projeto	03/04/2023	1 : 25


Conferir medidas na obra antes da execução dos projetos, bem como pontos elétricos, hidráulicos e equipamentos eletrônicos existentes. Os arquitetos não se responsabilizam por danos causados por fornecedores.

Alterações somente com autorização dos arquitetos. Qualquer divergencia entre projetos comunicar os arquitetos.

Direitos autorais reservados conforme Lei 6194/66 e 5988/73


A3 - 297x420mm

Ambiente: Coordenação - Armários 01 e 03

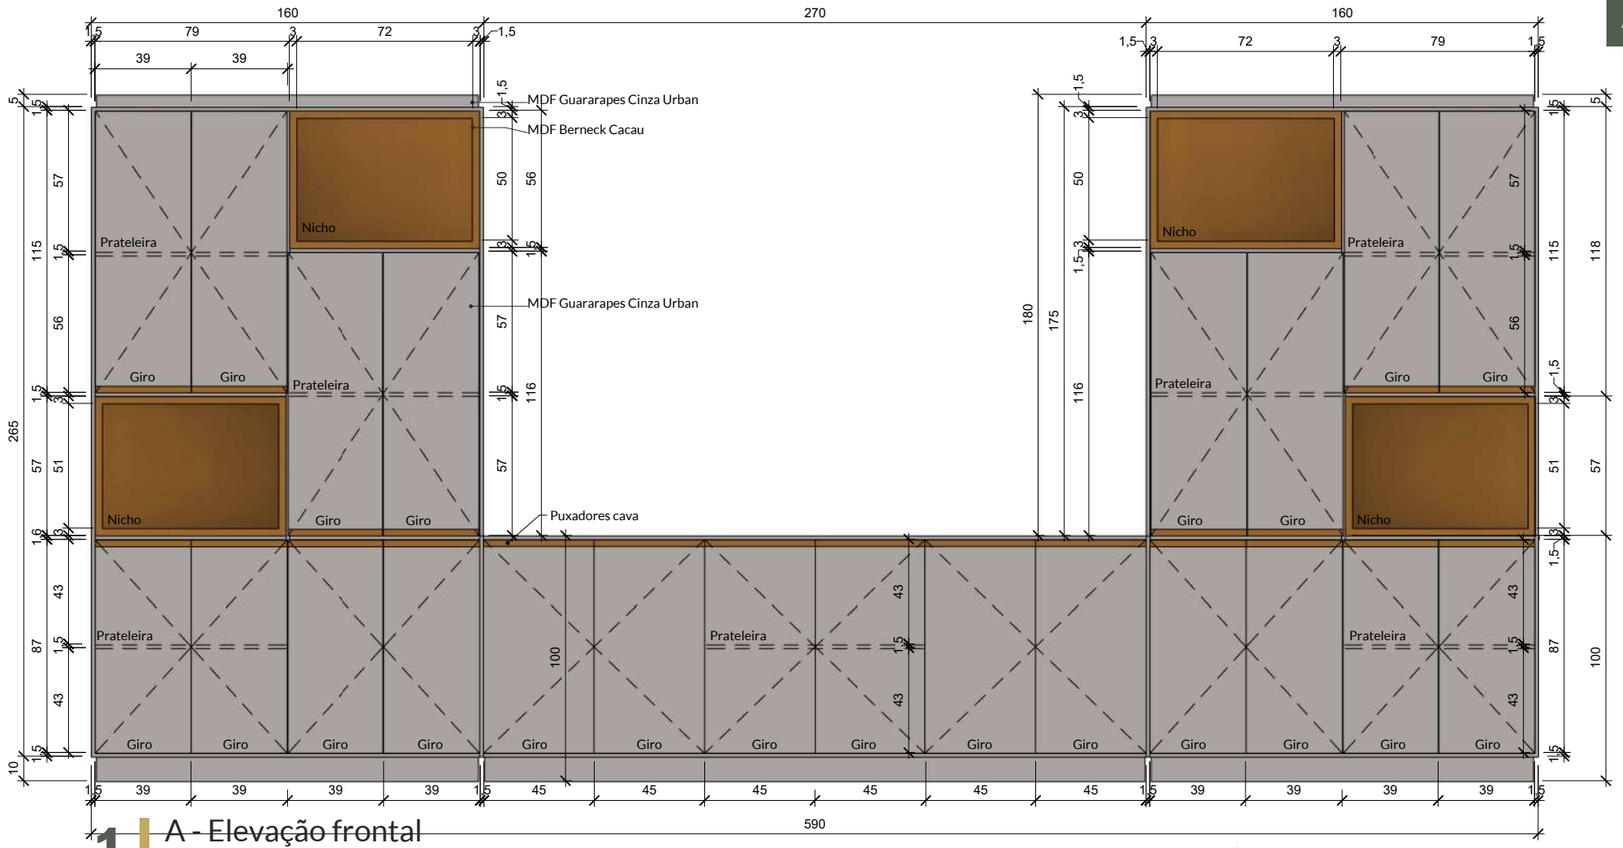


1 A - Elevação frontal
Escala: 1 : 25

2 3D - M22 - Armário Coordenação 03

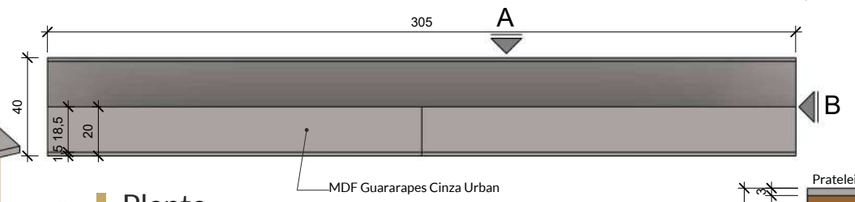


3 Planta
Escala: 1 : 25

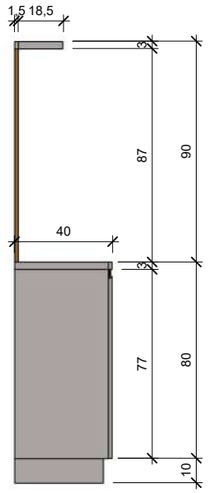

5 B - Elevação lateral
Escala: 1 : 25

4 A - Elevação frontal
Escala: 1 : 25

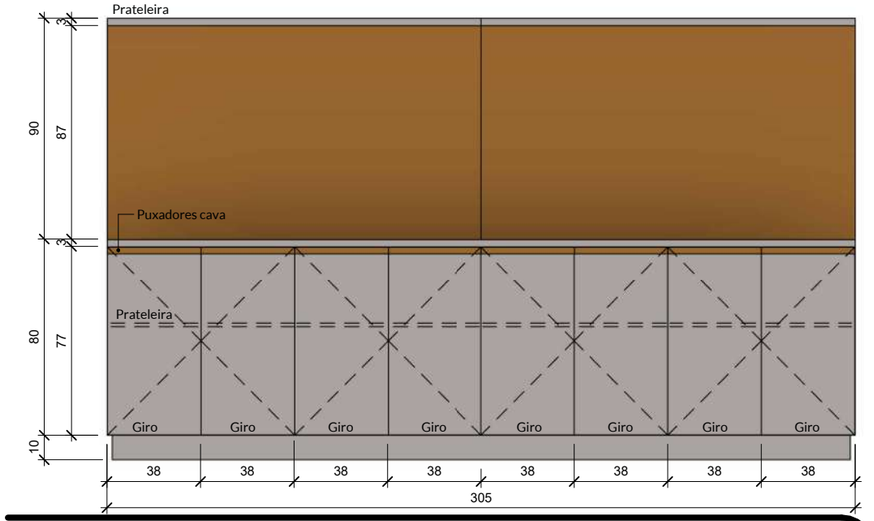

TRÍPLICE ENGENHARIA

Cliente:	Local:	Data:	Escala:
ESTUDO ESCOLA DO LEGISLATIVO	Insira aqui o endereço do projeto	03/04/2023	1 : 25


Conferir medidas na obra antes da execução dos projetos, bem como pontos elétricos, hidráulicos e equipamentos eletrônicos existentes. Os arquitetos não se responsabilizam por danos causados por fornecedores.

Alterações somente com autorização dos arquitetos. Qualquer divergencia entre projetos comunicar os arquitetos.

Direitos autorais reservados conforme Lei 6194/66 e 5988/73


A3 - 297x420mm

Ambiente: Coordenação - Mesa 01 e 02

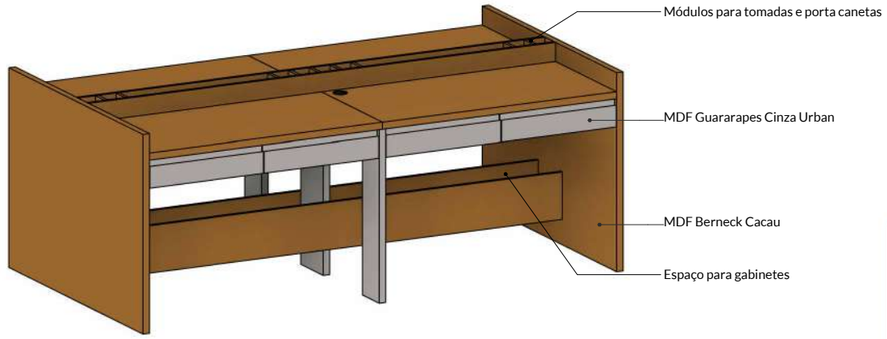


SERÃO DUAS (02) UNIDADES DESSA MESA NA SALA DA COORDENAÇÃO


1 3D - M23 - Mesa coordenação 01

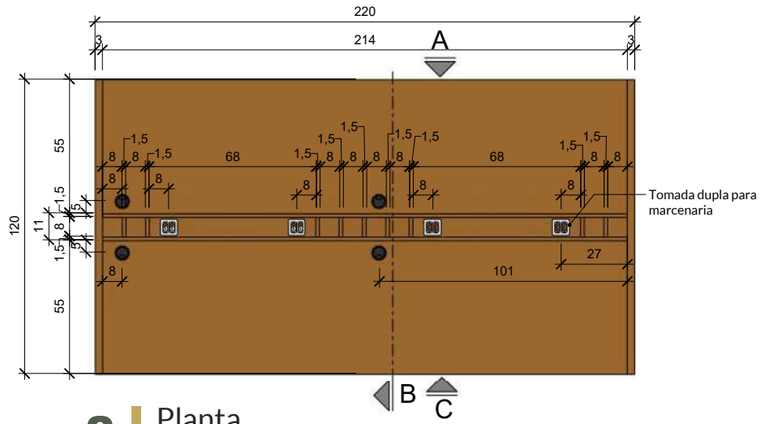


2 Planta
Escala: 1 : 25

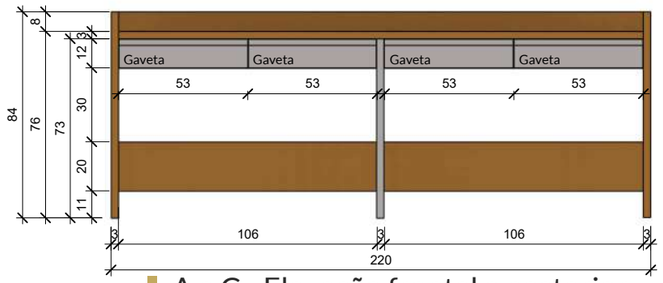


3 A e C - Elevação frontal e posterior
Escala: 1 : 25

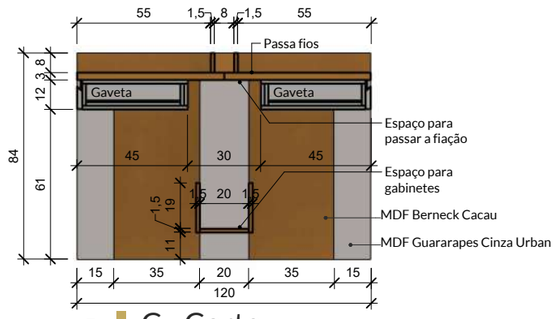


4 C - Corte
Escala: 1 : 25

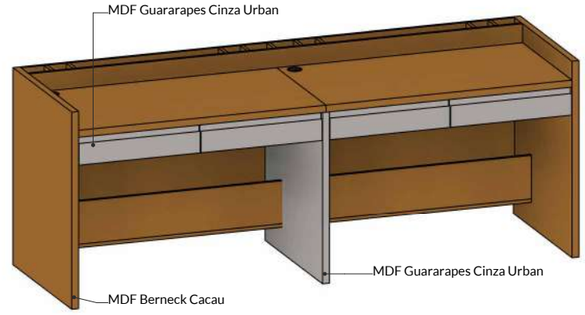


5 3D - M24 - Mesa coordenação 02

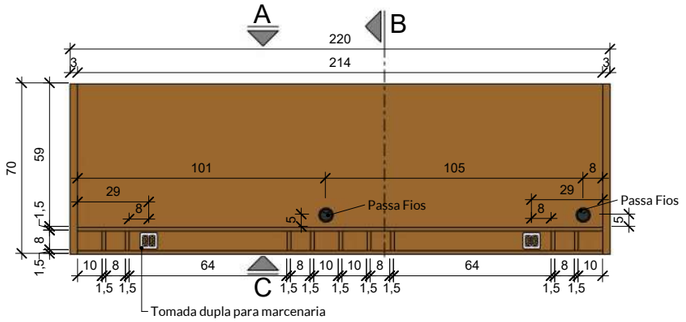


6 Planta
Escala: 1 : 25

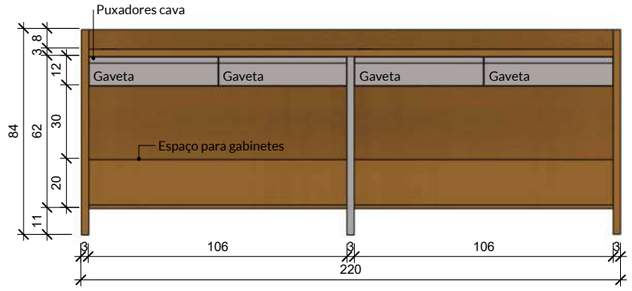

7 A - Elevação posterior
Escala: 1 : 25

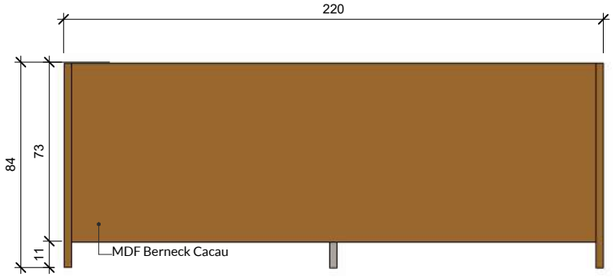

8 C - Elevação frontal
Escala: 1 : 25

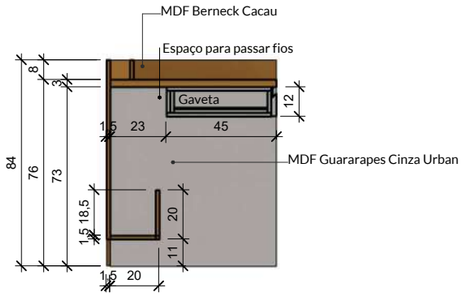

9 B - Detalhe do corte B
Escala: 1 : 25

Direitos autorais reservados conforme Lei 6194/66 e 5988/73


TRÍPLICE ENGENHARIA

Cliente:	Local:	Data:	Escala:
ESTUDO ESCOLA DO LEGISLATIVO	Insira aqui o endereço do projeto	03/04/2023	1 : 25


Conferir medidas na obra antes da execução dos projetos, bem como pontos elétricos, hidráulicos e equipamentos eletrônicos existentes. Os arquitetos não se responsabilizam por danos causados por fornecedores.

Alterações somente com autorização dos arquitetos. Qualquer divergencia entre projetos comunicar os arquitetos.


A3 - 297x420mm

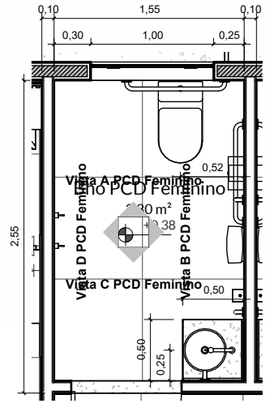


1 PLANTA BHO PCD FEMININO
Escala: 1 : 50

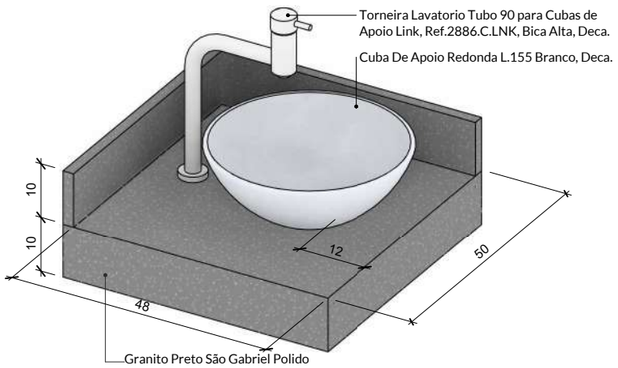


3 B01 - 3D - Bancada Bho Feminino

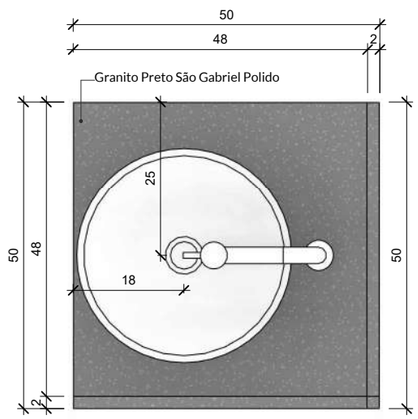


5 Planta Bancada Bho Feminino
Escala: 1 : 10

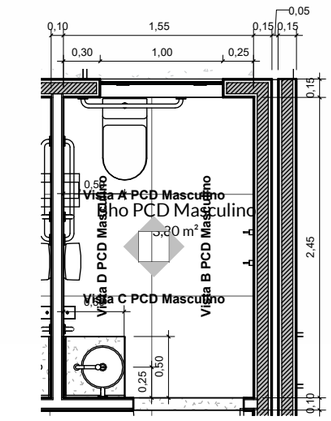


2 PLANTA BHO PCD MASCULINO
Escala: 1 : 50

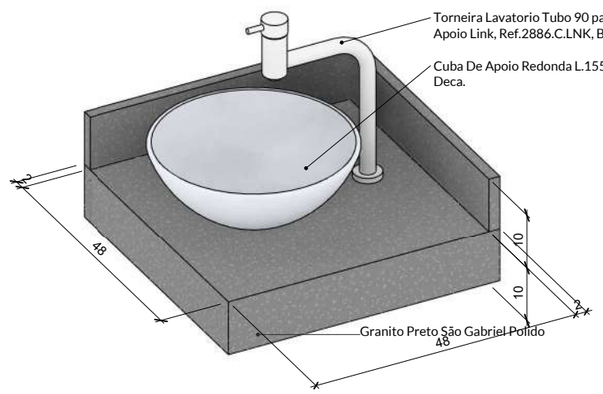


4 B02 - 3D - Bancada Bho Masculino

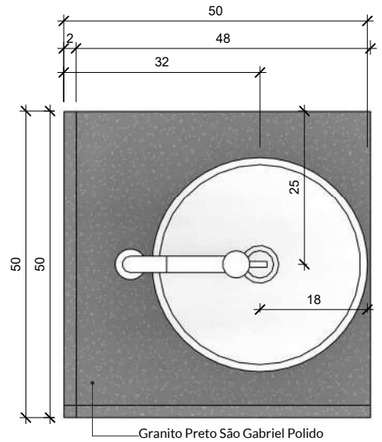


6 Planta Bancada Bho Masculino
Escala: 1 : 10

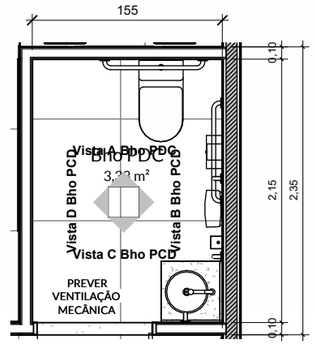

7 PLANTA BHO PCD
Escala: 1 : 50

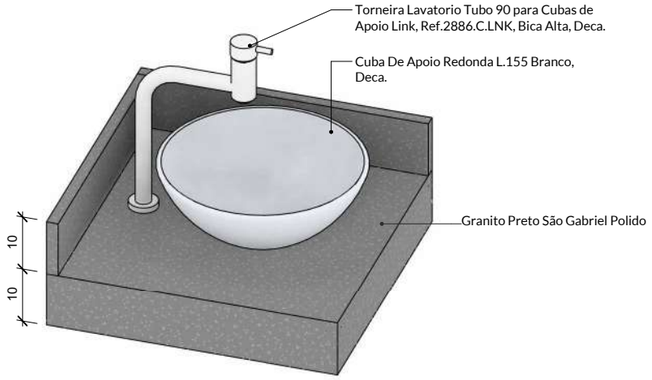

8 3D - B03 - Bancada Bho PCD Superior

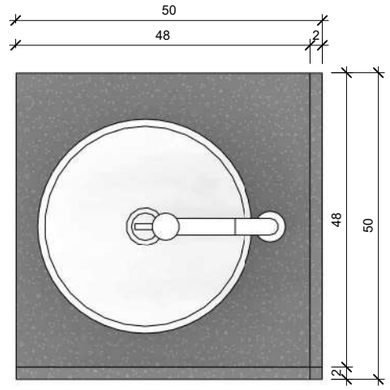

9 Elevação de topo
Escala: 1 : 10

TRÍPLICE ENGENHARIA

Cliente:	Local:	Data:	Escala:
ESTUDO ESCOLA DO LEGISLATIVO	Insira aqui o endereço do projeto	03/04/2023	Como indicado

Conferir medidas na obra antes da execução dos projetos, bem como pontos elétricos, hidráulicos e equipamentos eletrônicos existentes. Os arquitetos não se responsabilizam por danos causados por fornecedores.


Alterações somente com autorização dos arquitetos. Qualquer divergencia entre projetos comunicar os arquitetos.

Direitos autorais reservados conforme Lei 6194/66 e 5988/73


A3 - 297x420mm

PROJETO PROTEGIDO PELA LEI DOS DIREITOS AUTORAIS 9610/98 E NÃO PODE SER EXECUTADO OU ALTERADO SEM A EXPRESSA AUTORIZAÇÃO DO AUTOR.

Ambiente: Bancada Copa

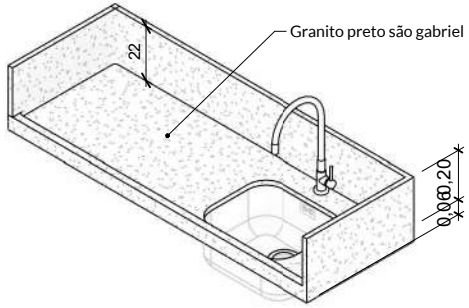

1 | 3D - M15 - Armário pia copa Copiar 1

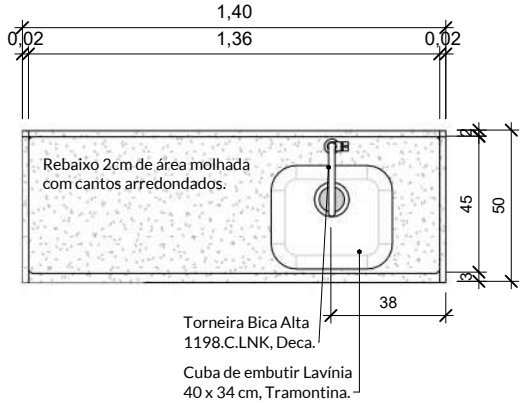

2 | Planta Bancada
Escala: 1 : 25

TRÍPLICE ENGENHARIA

Cliente:	Local:	Conteúdo:	Data:	Escala:
ESTUDO ESCOLA DO LEGISLATIVO	Insira aqui o endereço do projeto	Bancada Copa	03/04/2023	1 : 25


triplicengenharia.mba@gmail.com lourencocastro.arq@gmail.com

Cotas em Centímetros


Conferir medidas na obra antes da execução dos projetos, bem como pontos elétricos, hidráulicos e equipamentos eletrônicos existentes

A4 - 297x210mm


Ambiente: Paginações - Planta e Bho PCD

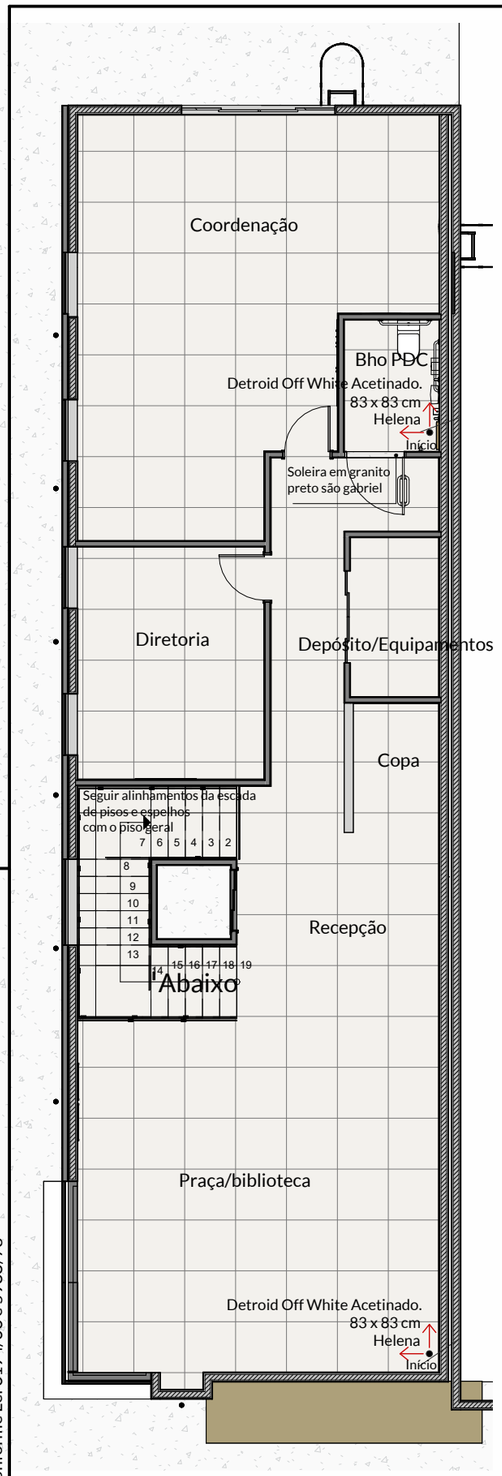


1 PAGINAÇÃO PRIMEIRO PAVIMENTO
Escala: 1 : 100

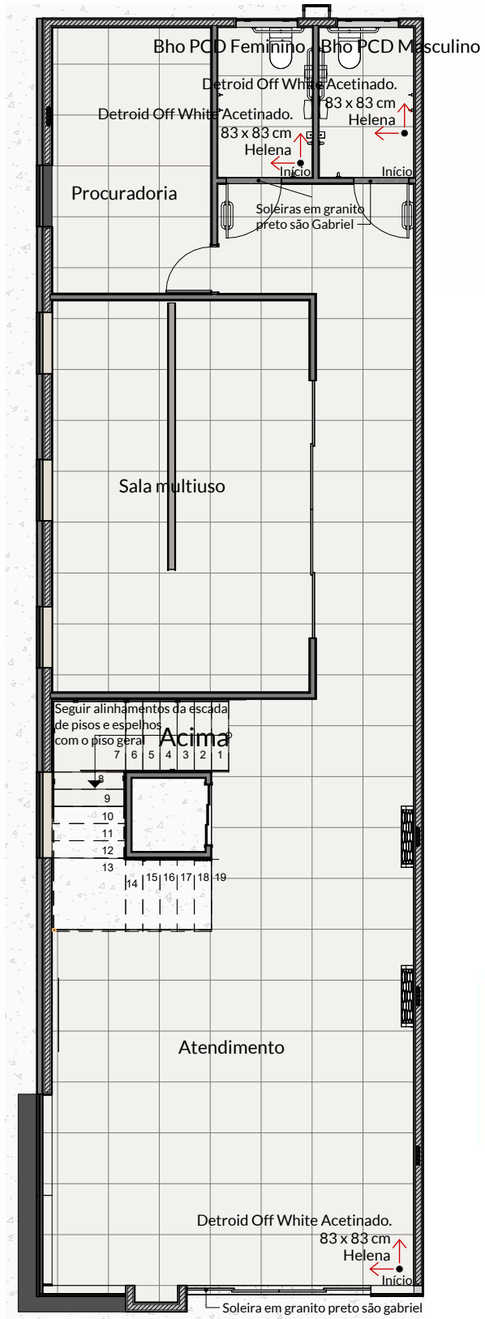


2 PAGINAÇÃO TÉRREO
Escala: 1 : 100

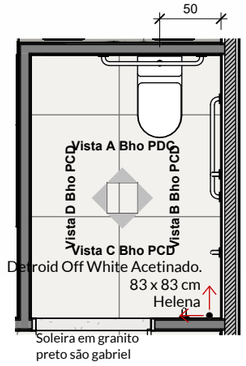

3 PAGINAÇÃO BHO PCD
Escala: 1 : 50

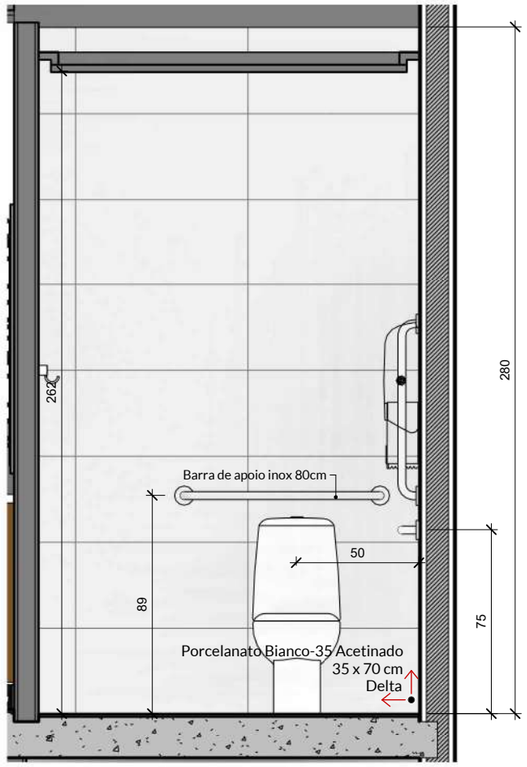

4 Vista A Bho PDC
Escala: 1 : 25

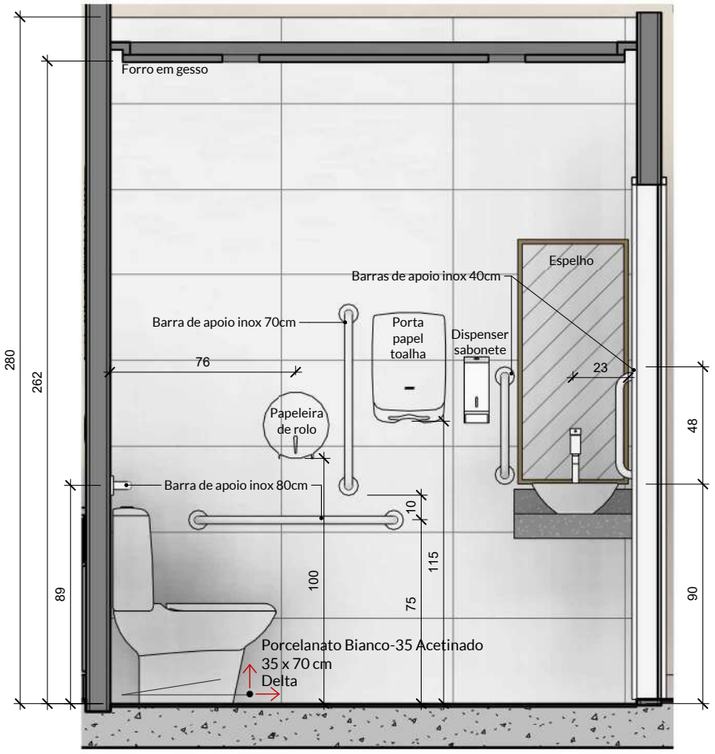

5 Vista B Bho PCD
Escala: 1 : 25

Direitos autorais reservados conforme Lei 6194/66 e 5988/73

TRÍPLICE ENGENHARIA

Cliente:	Local:	Data:	Escala:
ESTUDO ESCOLA DO LEGISLATIVO	Insira aqui o endereço do projeto	03/04/2023	Como indicado


Conferir medidas na obra antes da execução dos projetos, bem como pontos elétricos, hidráulicos e equipamentos eletrônicos existentes. Os arquitetos não se responsabilizam por danos causados por fornecedores.

Alterações somente com autorização dos arquitetos. Qualquer divergencia entre projetos comunicar os arquitetos.


A3 - 297x420mm

PROJETO PROTEGIDO PELA LEI DOS DIREITOS AUTORAIS 9610/98 E NÃO PODE SER EXECUTADO OU ALTERADO SEM A EXPRESSA AUTORIZAÇÃO DO AUTOR.

Ambiente: Vistas Bho PCD

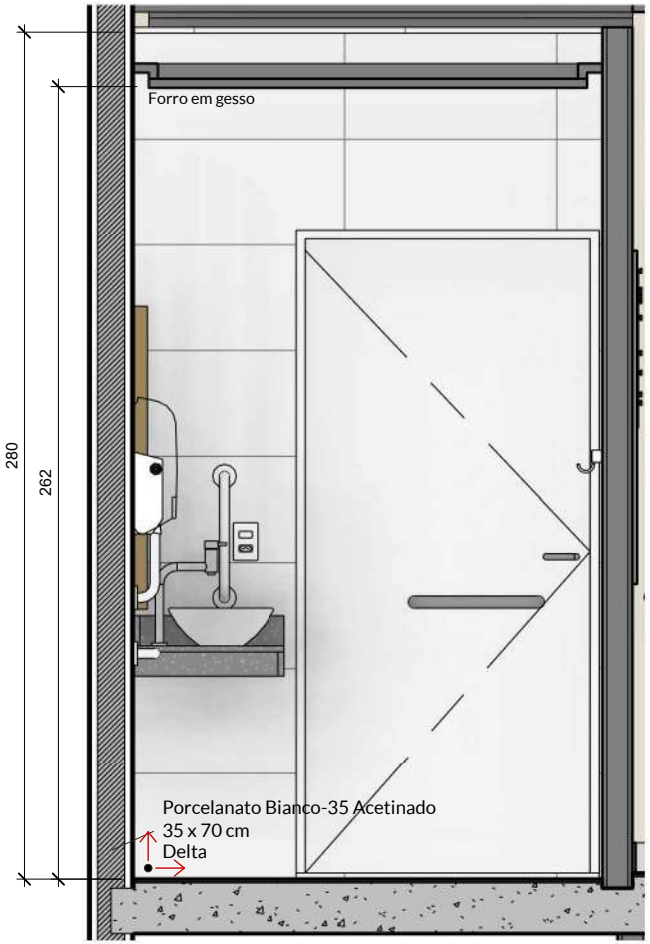

1 Vista C Bho PCD
Escala: 1 : 25

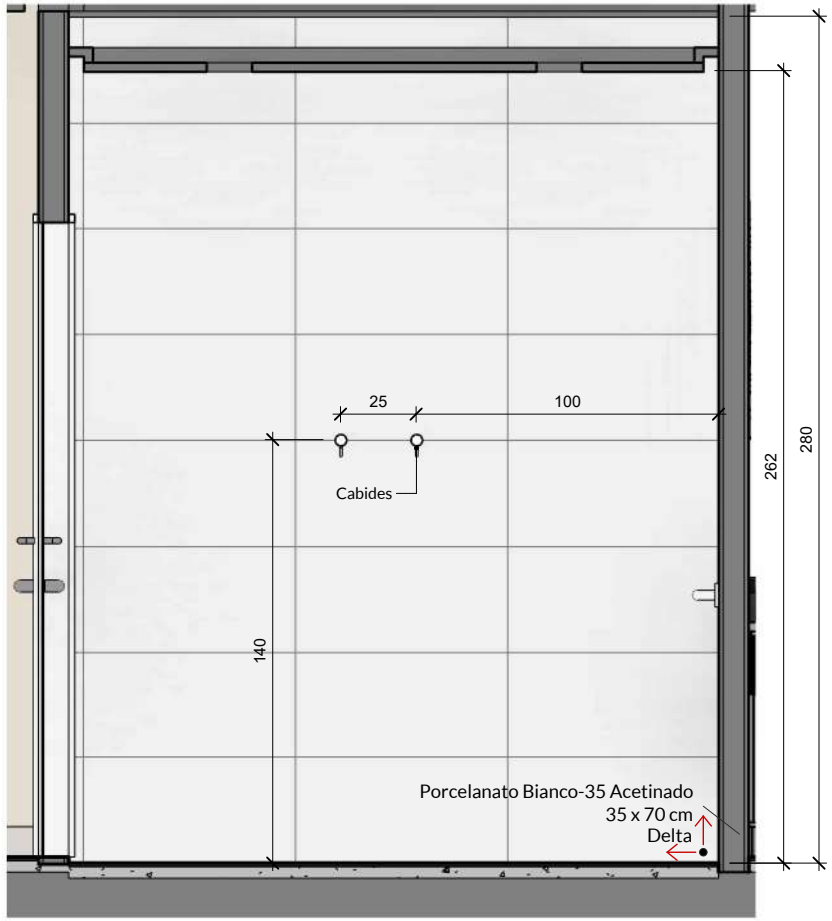

2 Vista D Bho PCD
Escala: 1 : 25

TRÍPLICE ENGENHARIA

Cliente:	Local:	Conteúdo:	Data:	Escala:
ESTUDO ESCOLA DO LEGISLATIVO	Insira aqui o endereço do projeto	Vistas Bho PCD	03/04/2023	1 : 25


triplicengenharia.mba@gmail.com lourencocastro.arq@gmail.com

Cotas em Centímetros


Conferir medidas na obra antes da execução dos projetos, bem como pontos elétricos, hidráulicos e equipamentos eletrônicos existentes

A4 - 297x210mm


Ambiente: Paginação - Bho PCD Feminino

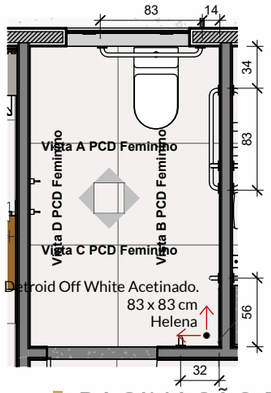


1 PAGINAÇÃO BHO PCD FEMININO
Escala: 1 : 50

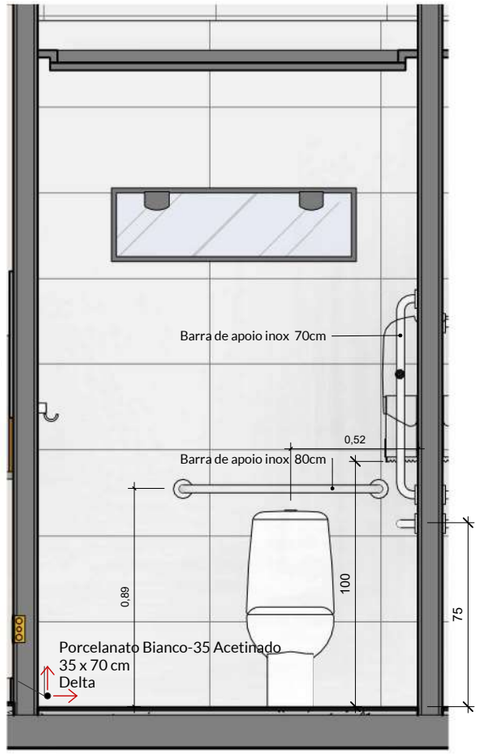


2 Vista A PCD Feminino
Escala: 1 : 25

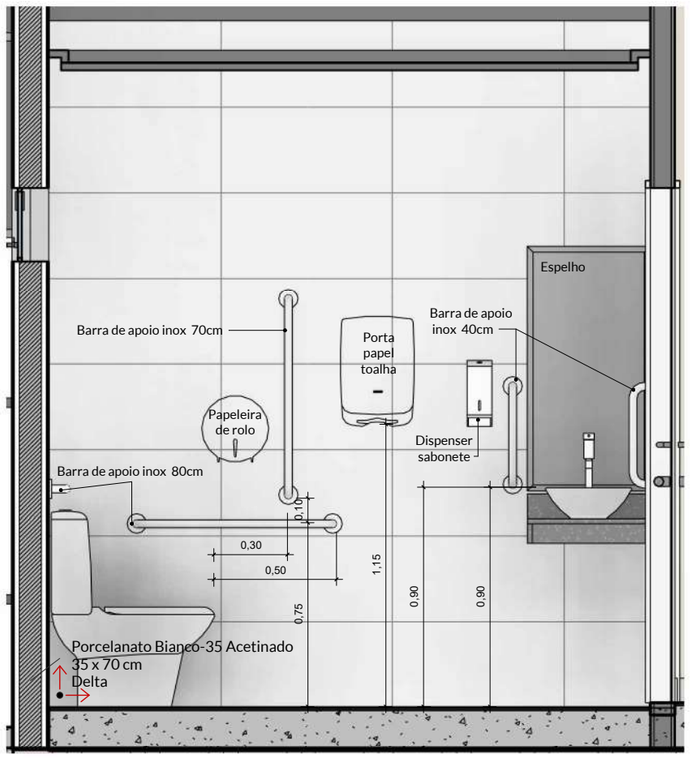

3 Vista B PCD Feminino
Escala: 1 : 25

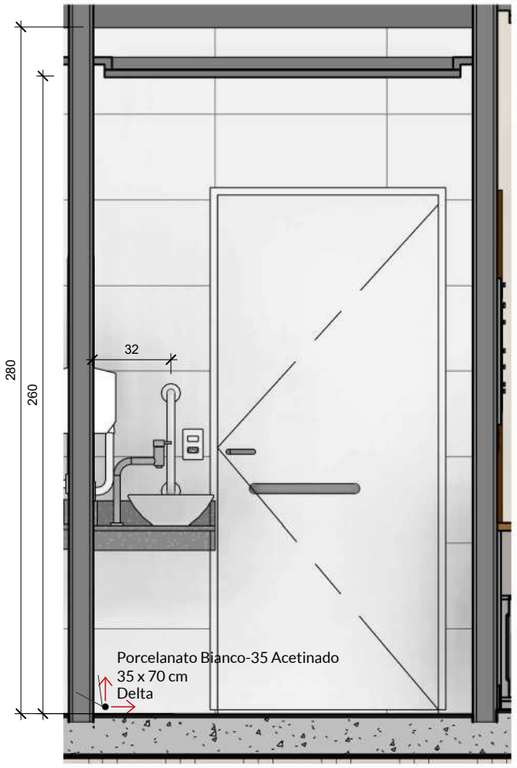

4 Vista C PCD Feminino
Escala: 1 : 25

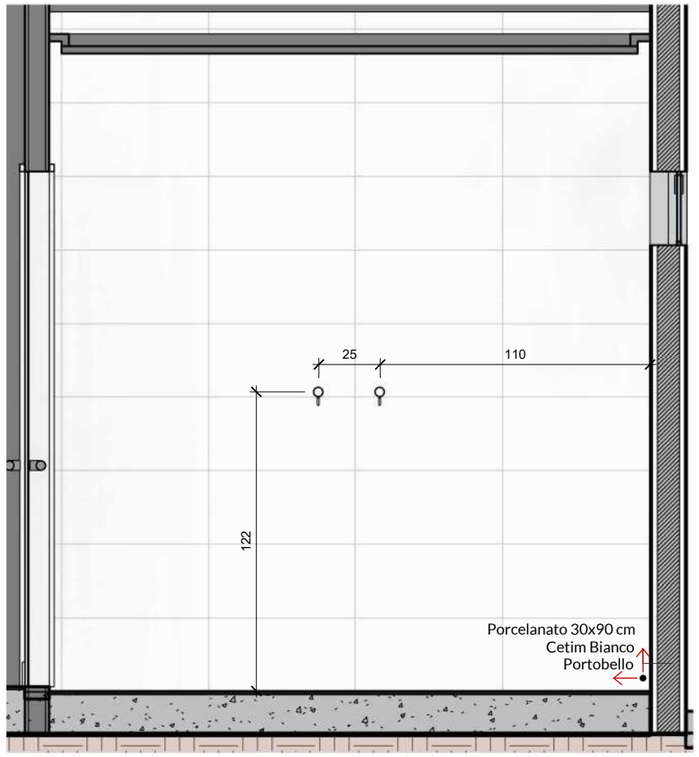

5 Vista D PCD Feminino
Escala: 1 : 25

Direitos autorais reservados conforme Lei 6194/66 e 5988/73

TRÍPLICE ENGENHARIA


Cliente:	Local:	Data:	Escala:
ESTUDO ESCOLA DO LEGISLATIVO	Insira aqui o endereço do projeto	03/04/2023	Como indicado

Conferir medidas na obra antes da execução dos projetos, bem como pontos elétricos, hidráulicos e equipamentos eletrônicos existentes. Os arquitetos não se responsabilizam por danos causados por fornecedores.


Alterações somente com autorização dos arquitetos. Qualquer divergencia entre projetos comunicar os arquitetos.

A3 - 297x420mm


Ambiente: Paginações - Bho PCD Masculino

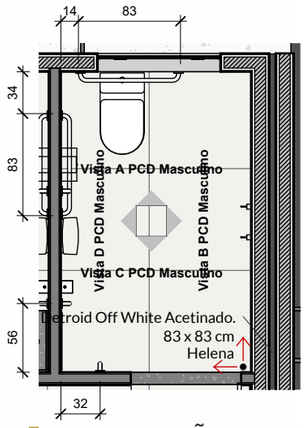


1 PAGINAÇÃO BHO PCD MASCULINO
Escala: 1 : 50

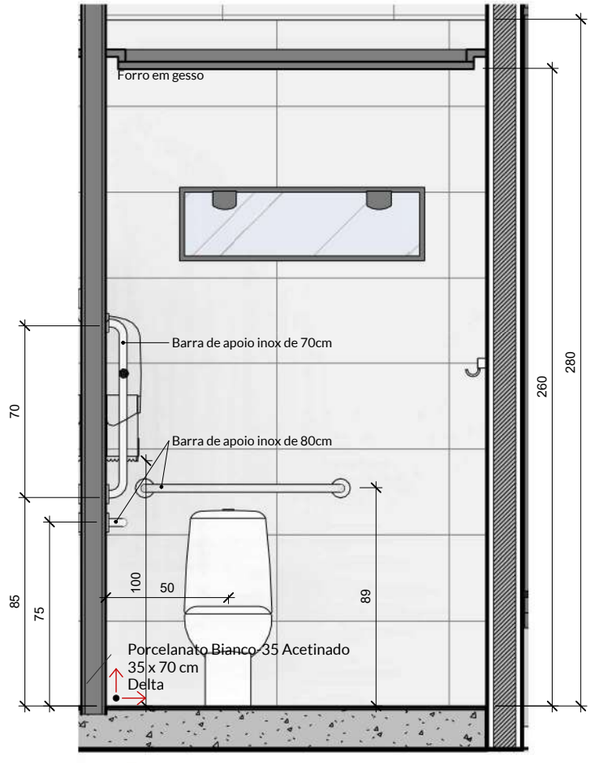


2 Vista A PCD Masculino
Escala: 1 : 25

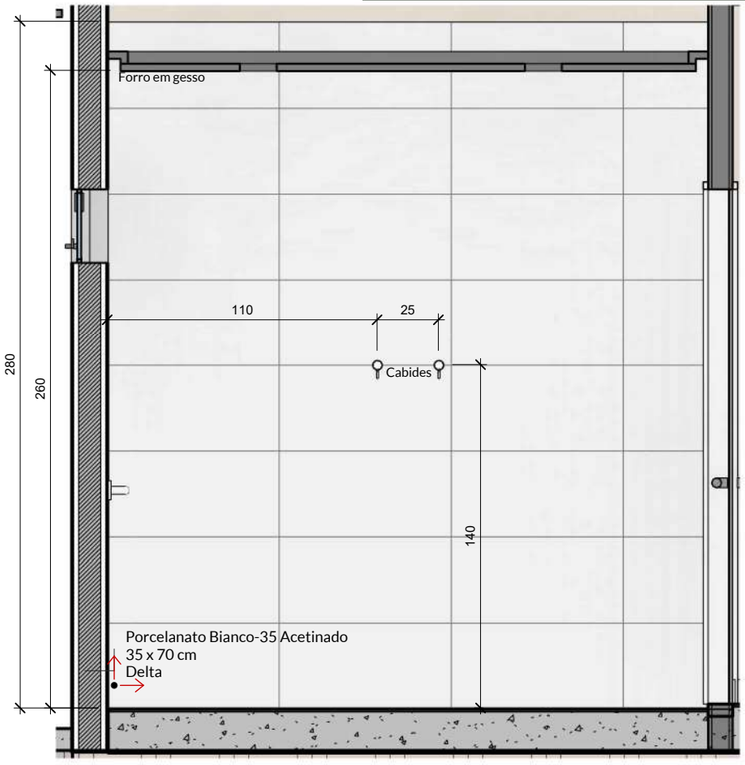

3 Vista B PCD Masculino
Escala: 1 : 25

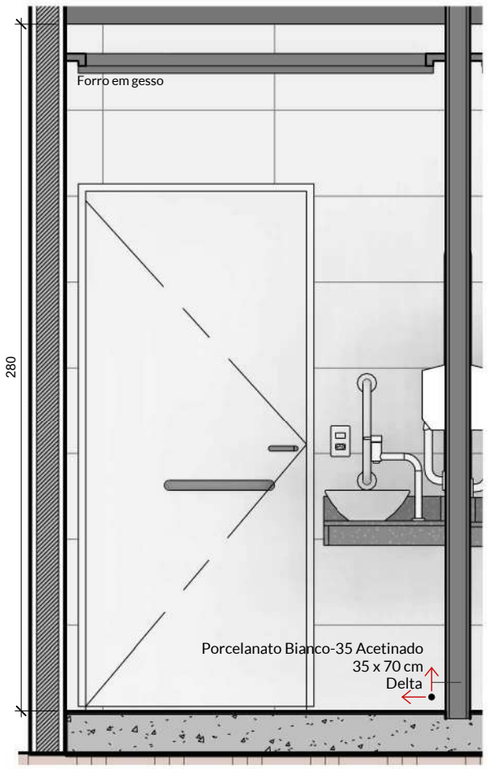

4 Vista C PCD Masculino

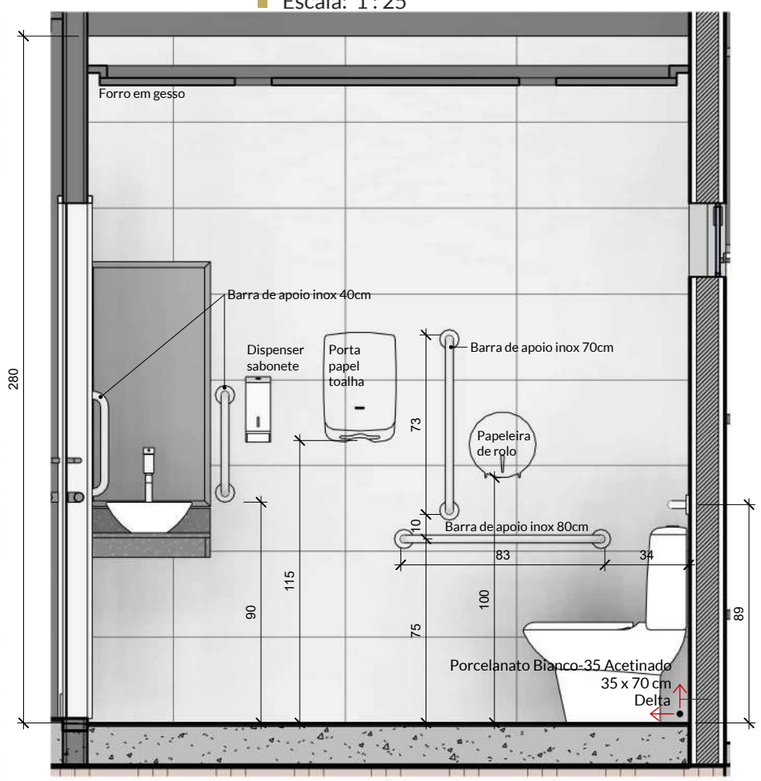

5 Vista D PCD Masculino
Escala: 1 : 25

Direitos autorais reservados conforme Lei 6194/66 e 5988/73


TRÍPLICE ENGENHARIA

Cliente:	Local:	Data:	Escala:
ESTUDO ESCOLA DO LEGISLATIVO	Insira aqui o endereço do projeto	03/04/2023	Como indicado


Conferir medidas na obra antes da execução dos projetos, bem como pontos elétricos, hidráulicos e equipamentos eletrônicos existentes. Os arquitetos não se responsabilizam por danos causados por fornecedores.

Alterações somente com autorização dos arquitetos. Qualquer divergencia entre projetos comunicar os arquitetos.

A3 - 297x420mm

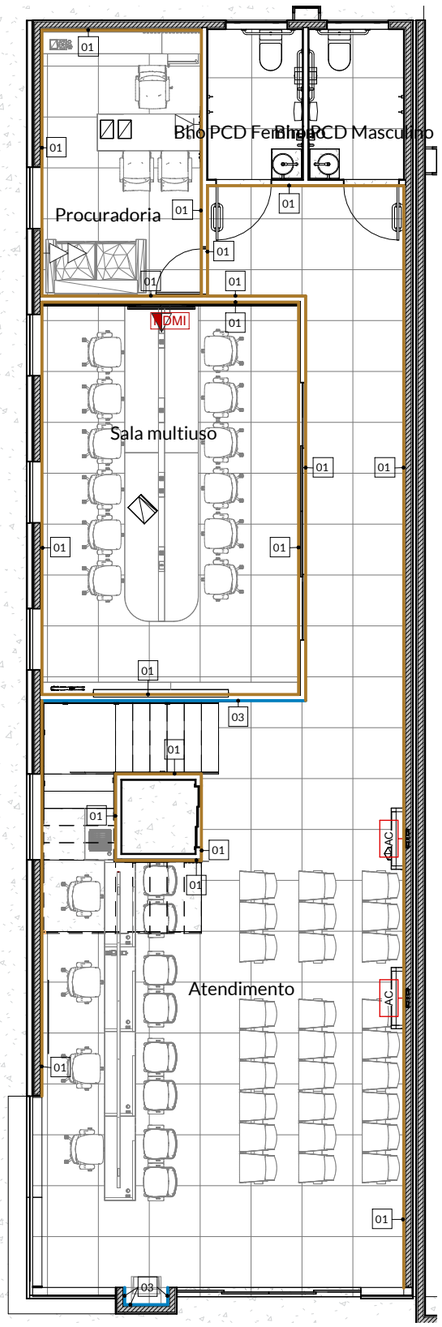

1 CROMÁTICO TÉRREO
Escala: 1 : 100

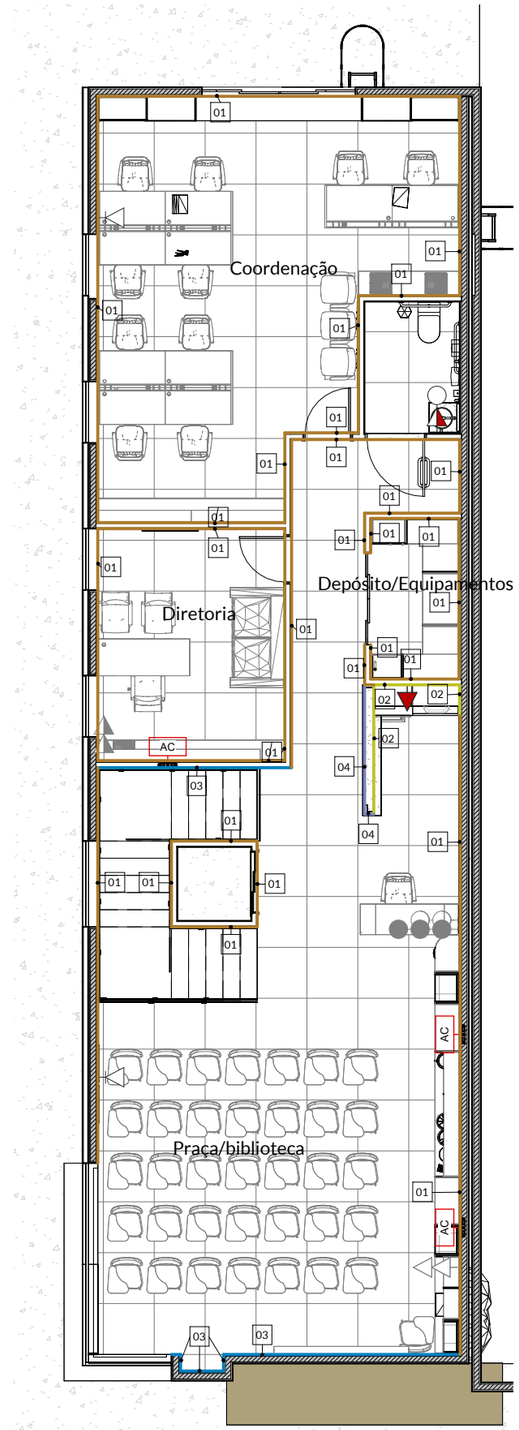

2 CROMÁTICO PRIMEIRO PAVIMENTO
Escala: 1 : 100

LEGENDA CROMÁTICO

Nº	REPRESENTAÇÃO	DESCRIÇÃO	MARCA	ÁREA
01		Parede Pintada com emassamento e tinta acrílica, na cor Branco Gelo, acabamento acetinado.	Coral	368,00m²
02		Parede com emassamento acrílico e pintura acrílica na cor Branco Gelo, acabamento acetinado.	Coral	9,26m²
03		Parede com textura cimento queimado, na cor Dia Nublado.	Leinertex	41,67m²
04		Parede com textura cristalizada na cor Capri Black.	AMais	3,53m²
		Forro em gesso todo na cor branco neve		121,23m²

Direitos autorais reservados conforme Lei 6194/66 e 5988/73

TRÍPLICE ENGENHARIA

Cliente:	Local:	Data:	Escala:
ESTUDO ESCOLA DO LEGISLATIVO	Insira aqui o endereço do projeto	03/04/2023	Como indicado

Conferir medidas na obra antes da execução dos projetos, bem como pontos elétricos, hidráulicos e equipamentos eletrônicos existentes. Os arquitetos não se responsabilizam por danos causados por fornecedores.

Alterações somente com autorização dos arquitetos. Qualquer divergencia entre projetos comunicar os arquitetos.

A3 - 297x420mm