




NOVO ESTACIONAMENTO DE MOTOCICLETAS

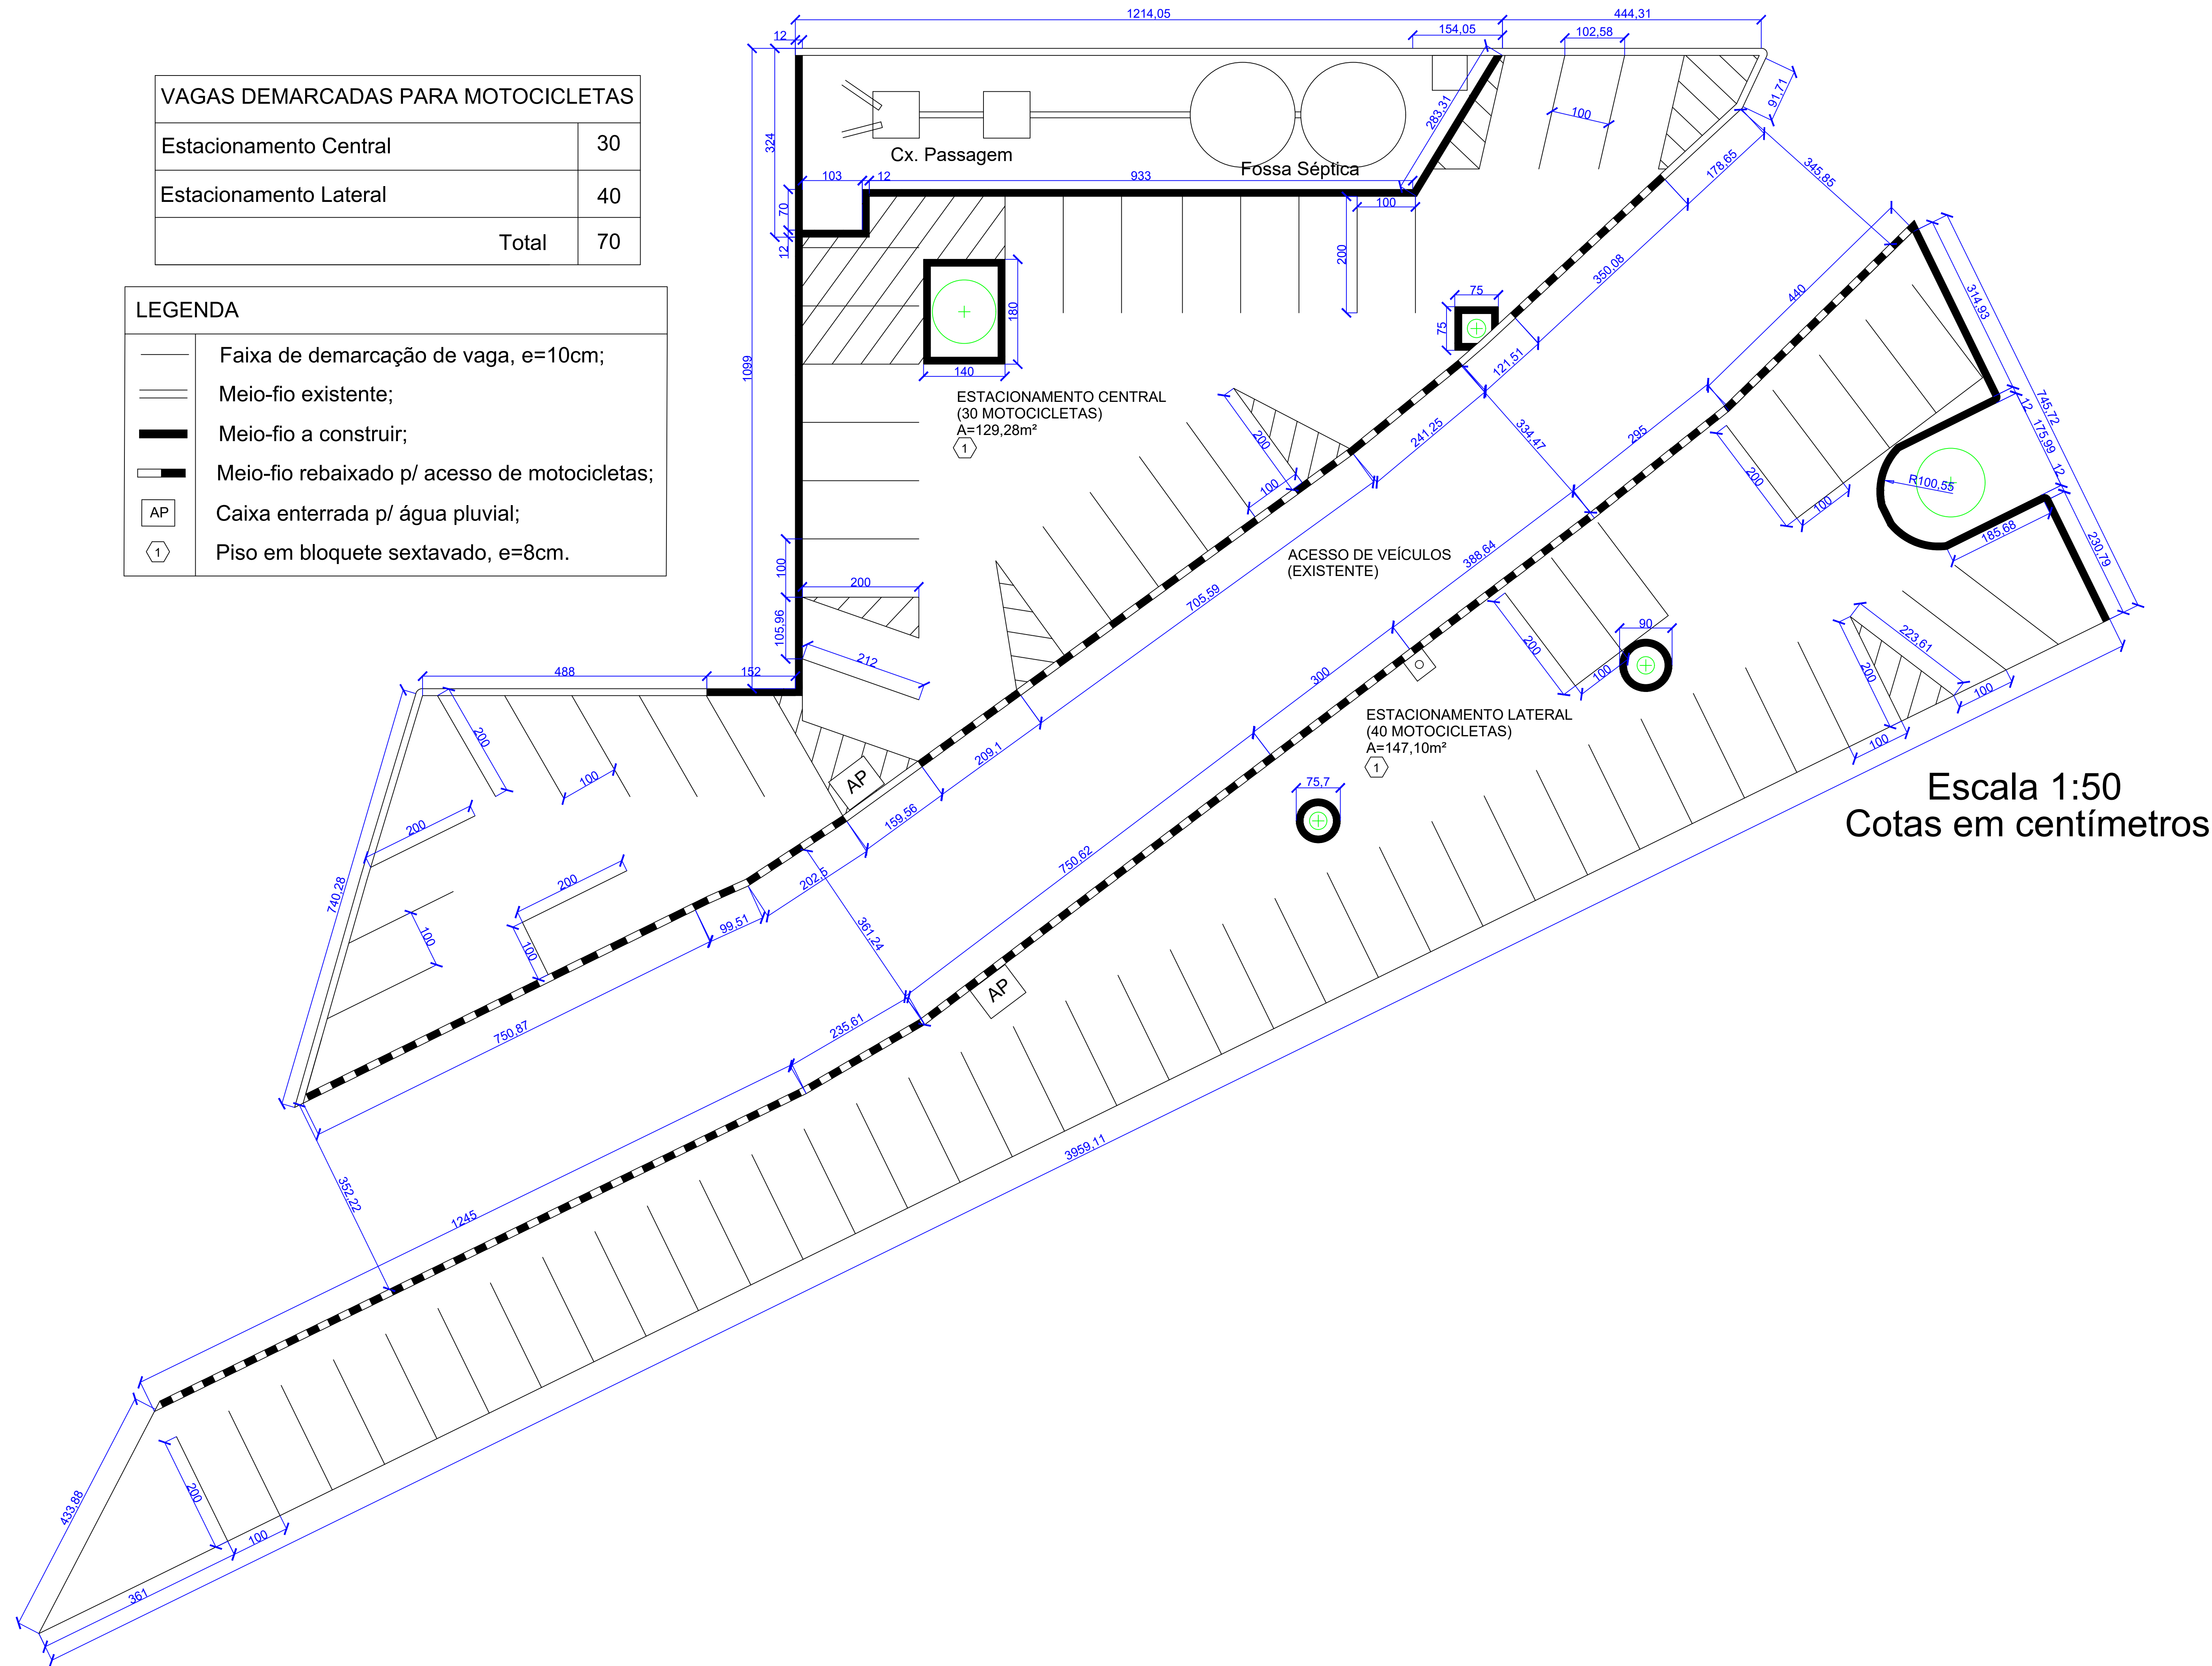

Estacionamento de motocicletas atual
(remover faixas de demercação)

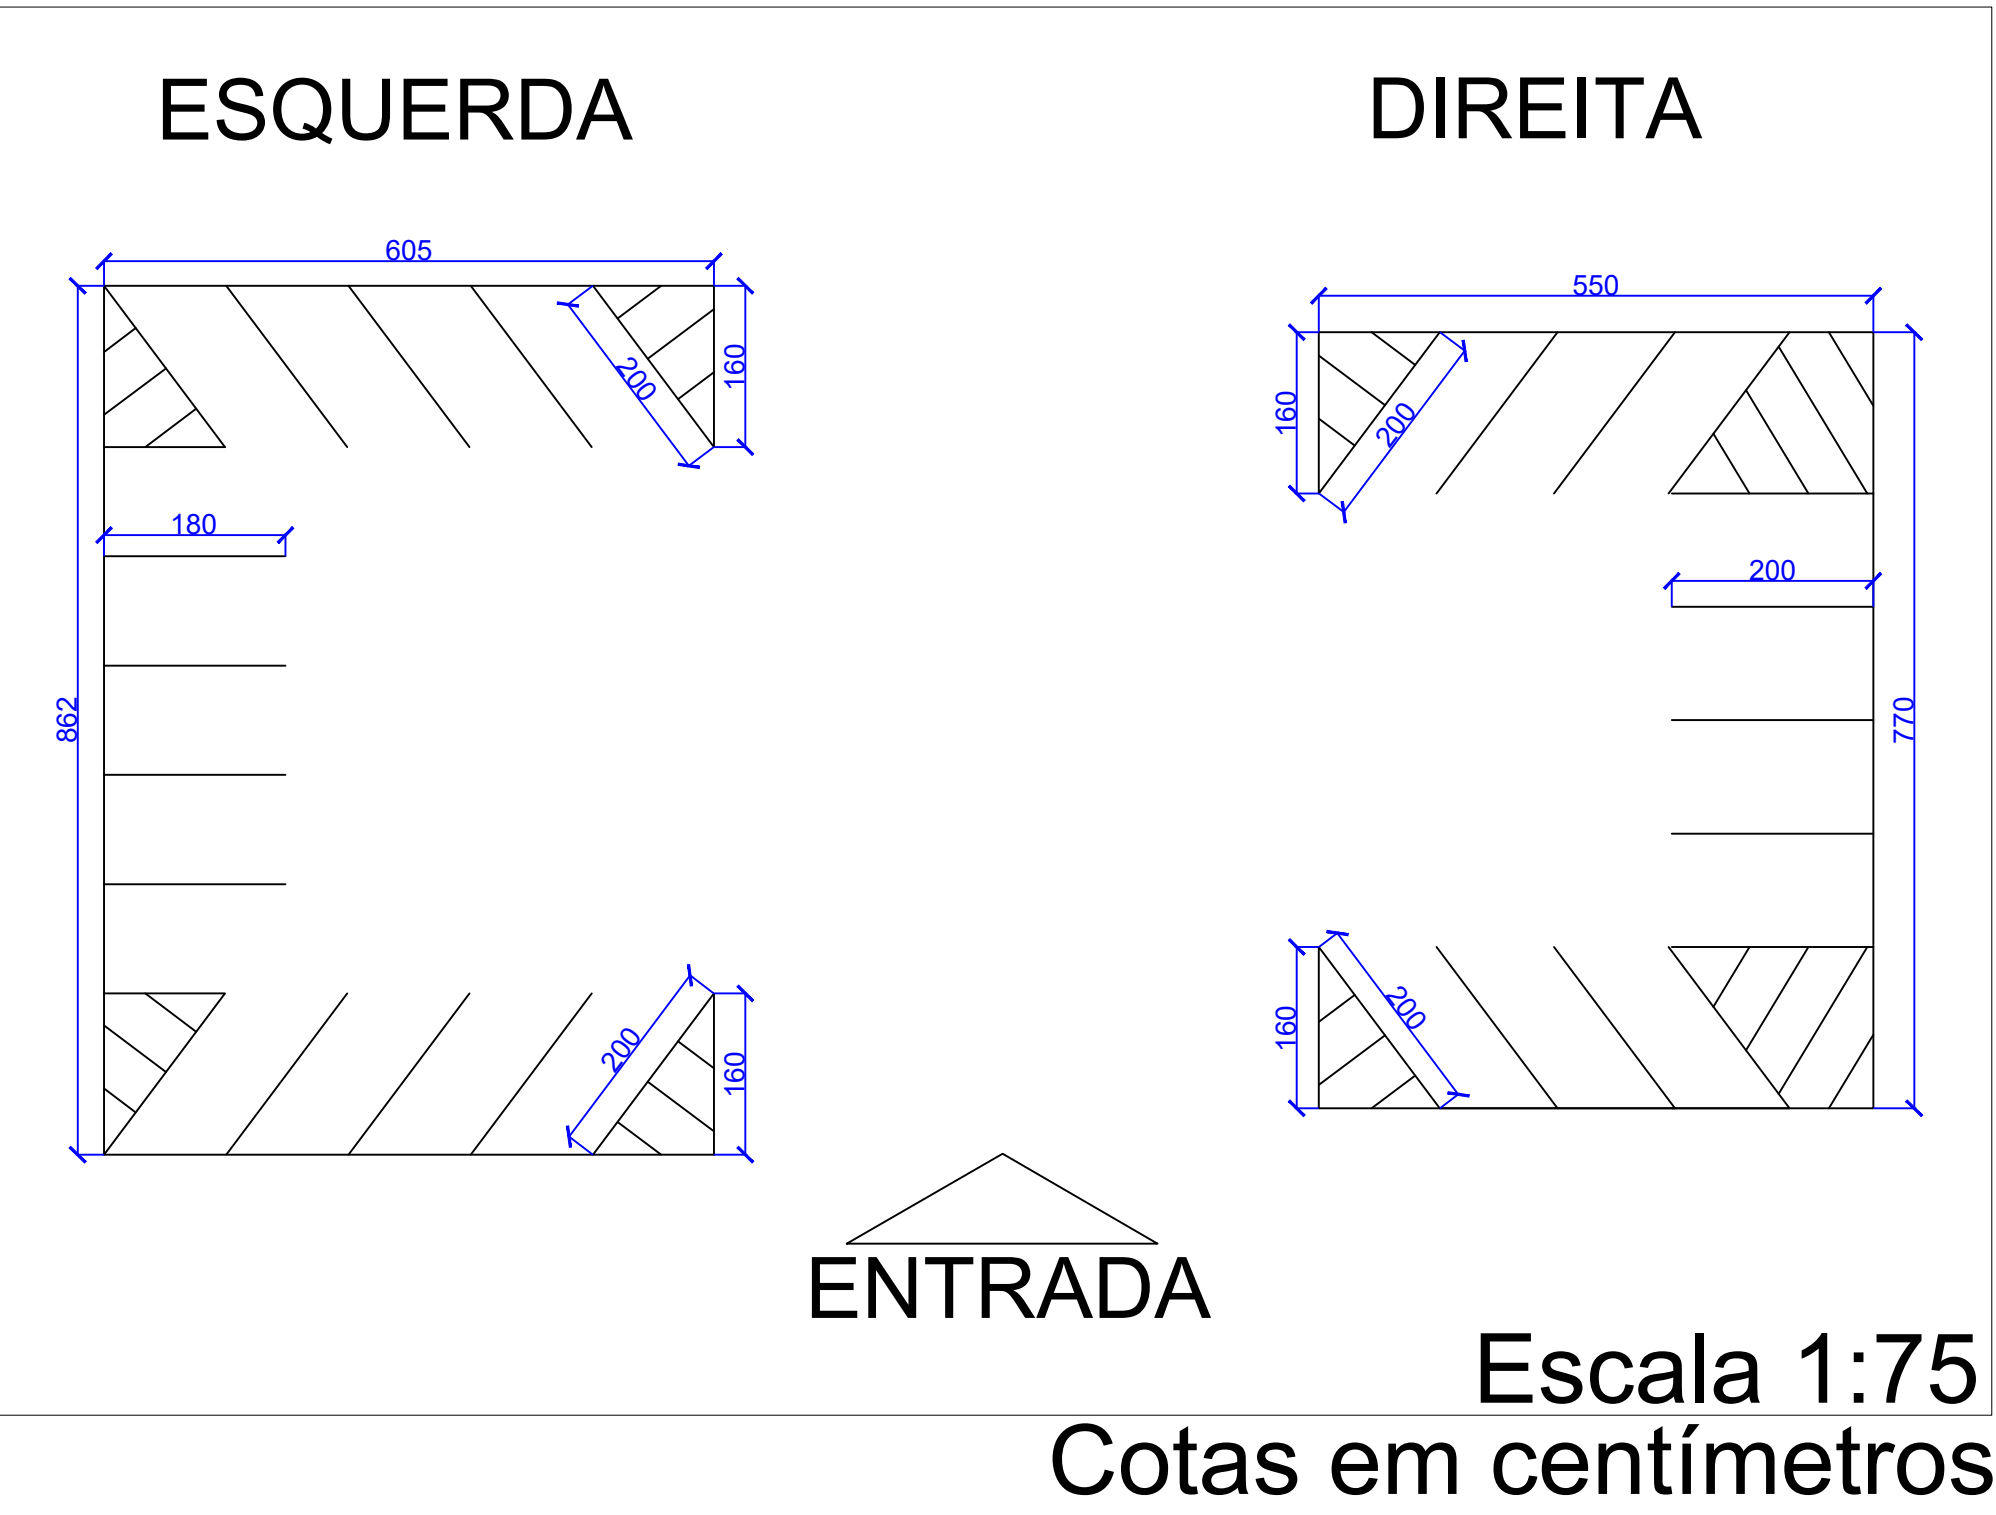

Layout para demarcação de novas vagas para carros

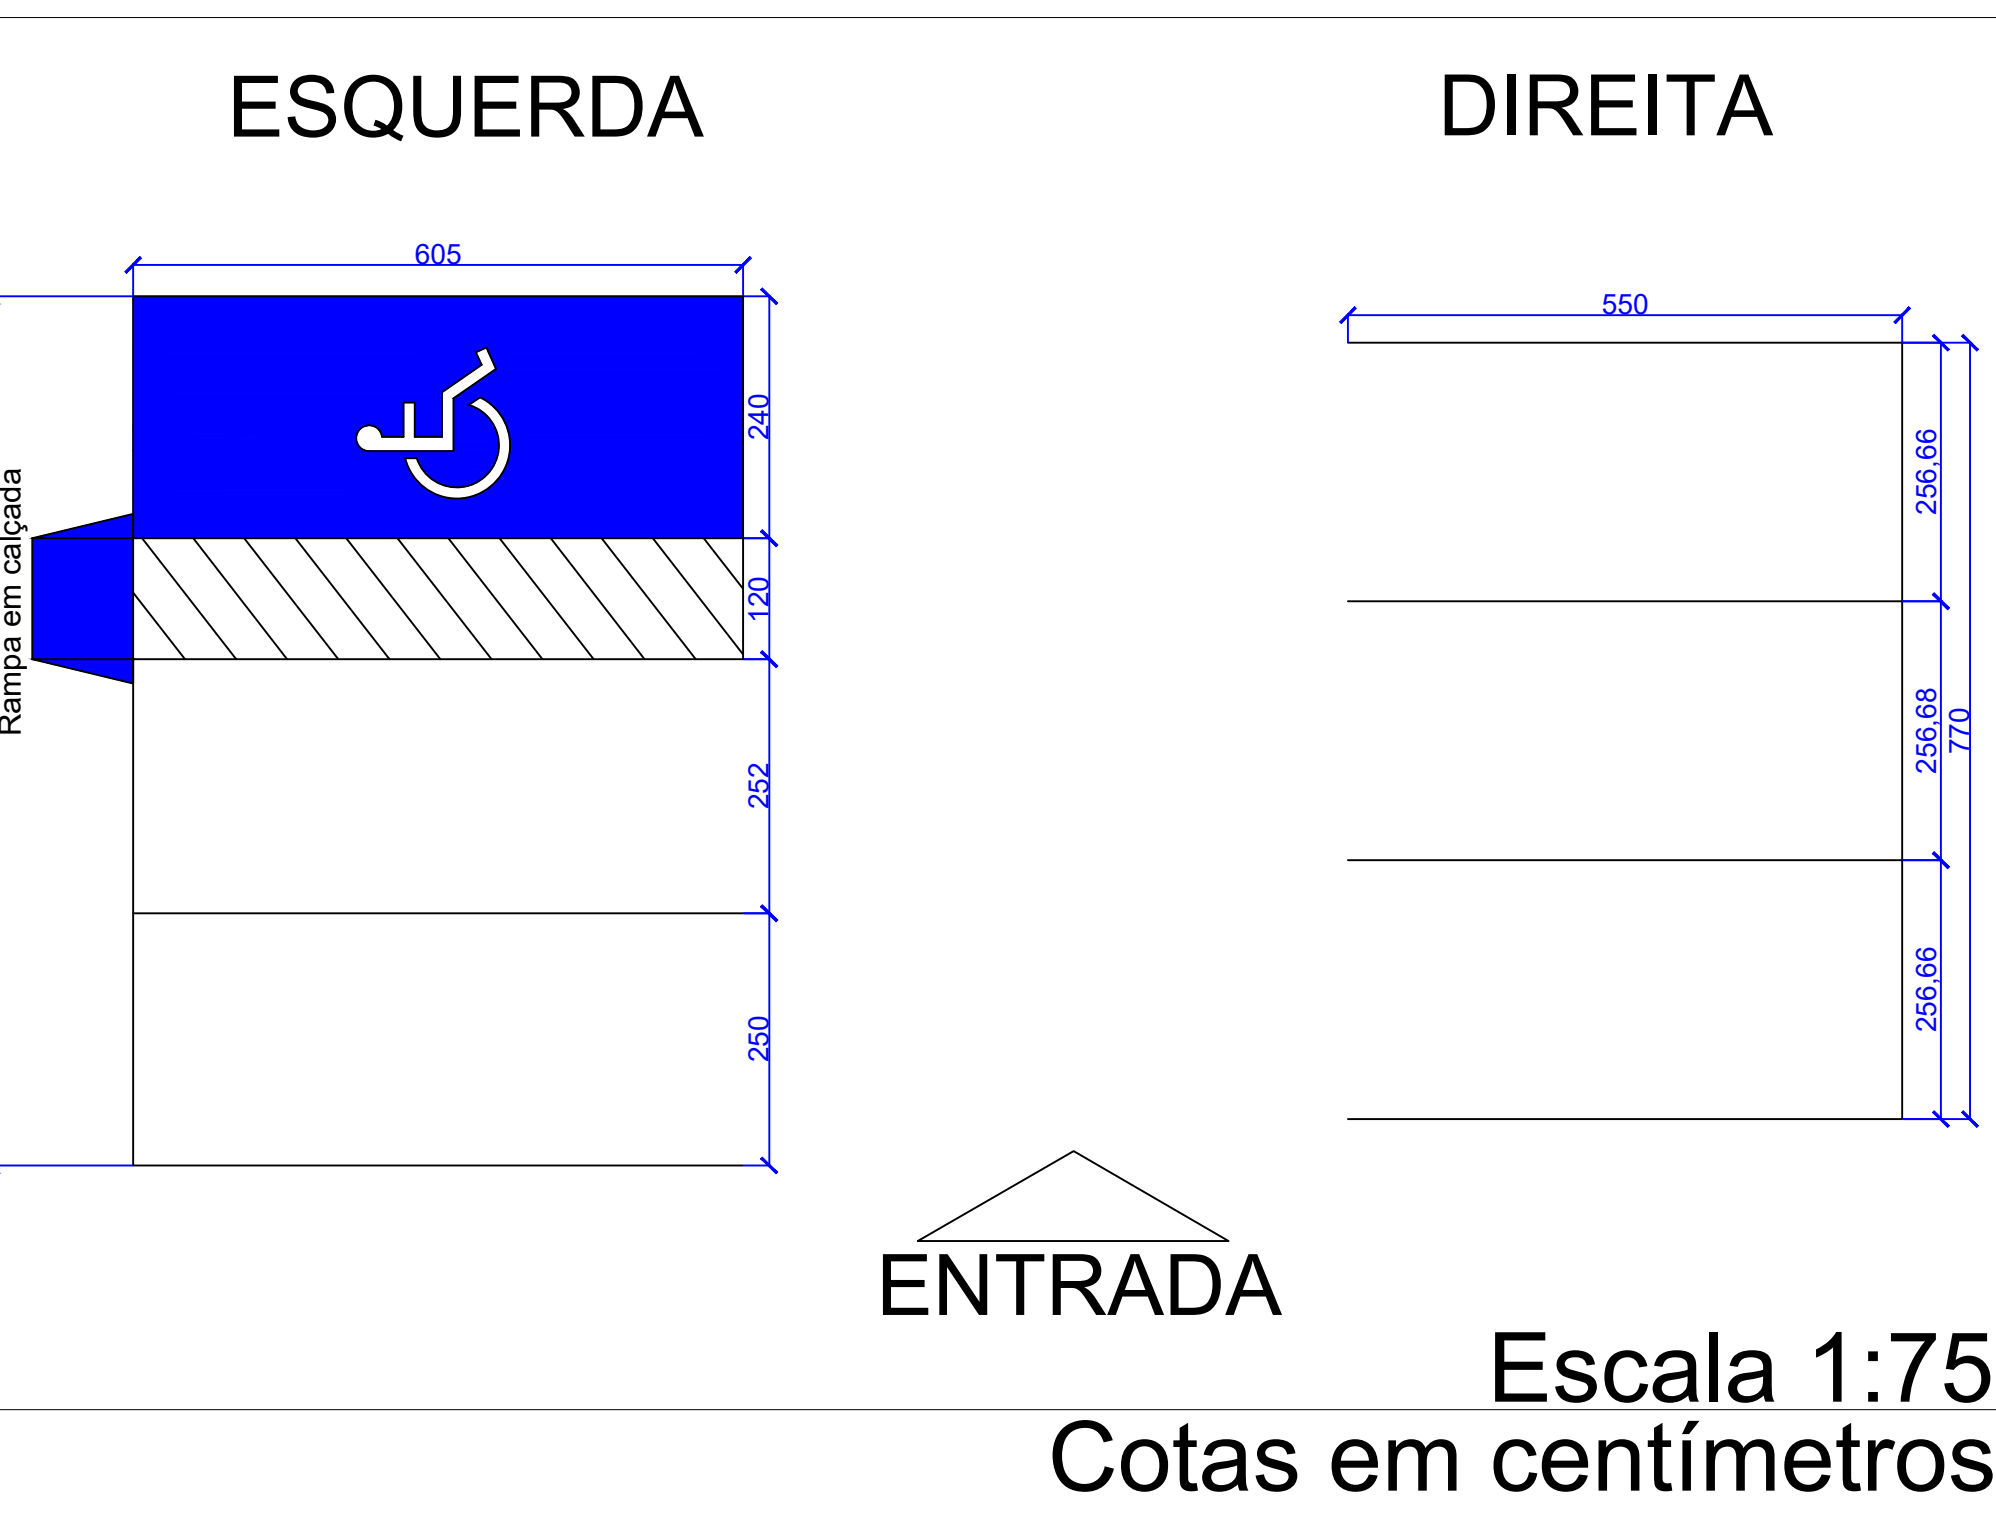

CROQUI DE SERVIÇOS				
AMPLIAÇÃO DO ESTACIONAMENTO				
CÂMARA MUNICIPAL DE MARABÁ				
AV. HILÉIA, S/N, AGRÓPOLIS DO INCRA, AMAPÁ, MARABÁ - PA				
PROPRIETÁRIO:		AUTOR:		
CÂMARA MUNICIPAL DE MARABÁ		VALÉRIO RODRIGUES DE OLIVEIRA		
CNPJ: 08.908.888/0001-01		CREA: 8709/PA		
ESCALA:	INDICADA	REVISÃO:	ÁREA DE APLICAÇÃO (m²):	PRIMARIA:
DATA:	SET/2025	PÁG.:	Estacionamento Central: 129,28	
CONTEÚDO:		Estacionamento Lateral: 147,10		
PLANTA BAIXA DO ESTACIONAMENTO CENTRAL E LATERAL PARA MOTOCICLETAS COM A				
DEMARCAÇÃO DAS VAGAS.				